


MESÓN LO GÜENO

C/ MARIN GARCIA, 9

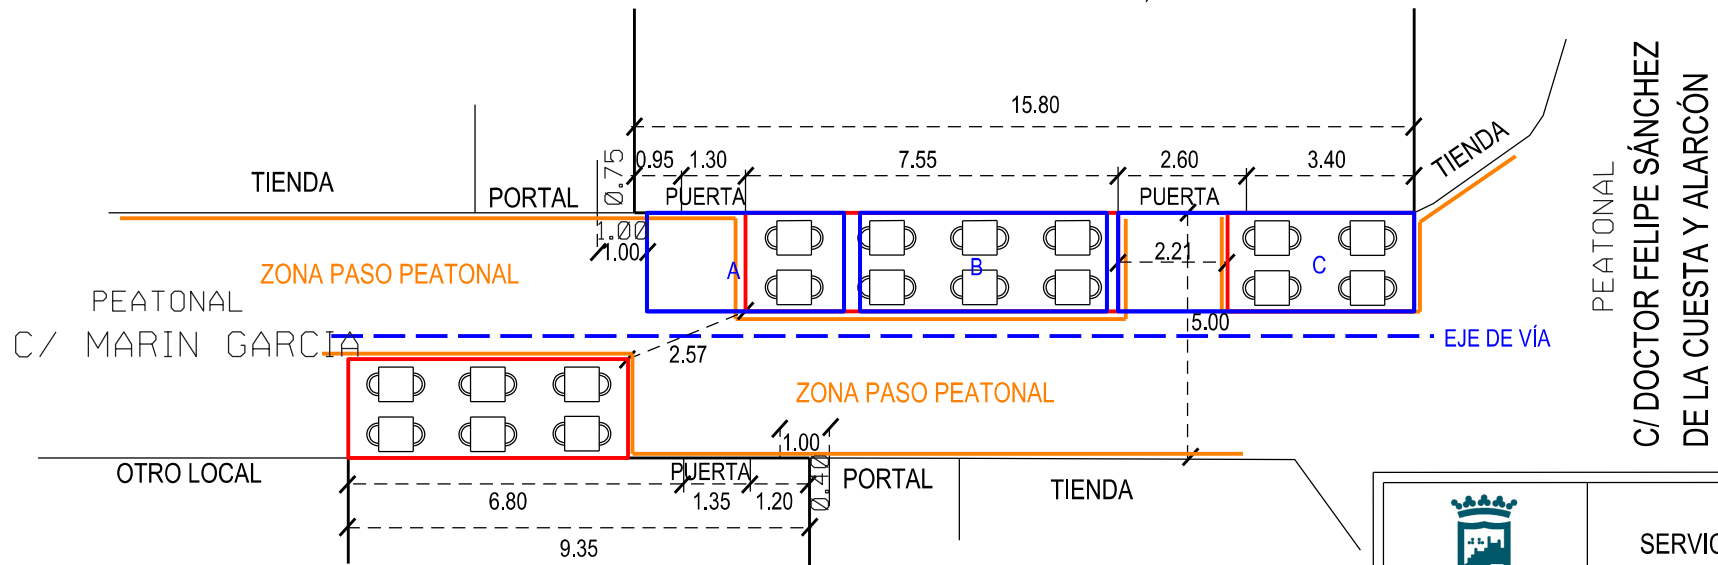

PEATONAL
C/ DOCTOR FELIPE SÁNCHEZ
DE LA CUESTA Y ALARCÓN

MESÓN LO GÜENO

C/ MARIN GARCIA,12

FACHADA 1



SERVICIO DE MERCADOS
MUNICIPALES Y VÍA PÚBLICA

OCUPACIÓN MESAS AUTORIZADA
18.00 M2 12 MESAS 24 SILLAS - C/ MARÍN GARCÍA, 9
9.00 M2 6 MESAS 12 SILLAS - C/ MARÍN GARCÍA, 12

PERIODO AUTORIZADO ANUAL
HORARIO AUTORIZADO HASTA 2:00

OCUPACIÓN TOLDOS ENROLLABLES
A. 4.00 X 2.00 = 8.00 M2 D. 6.53 X 1.72 = 11.23 M2
B. 5.00 X 2.00 = 10.00 M2
C. 6.00 X 2.00 = 12.00 M2

TOTAL:
41.23 M2

CALLE MARÍN GARCÍA, 9 Y 12 MESÓN LO GÜENO	FECHA 29/08/2016	Nº EXPTE.: 441/2002
	ESCALA 1:150	463/2002