


TAPERIA EL BEATO



LINEA DE FACHADA

LINEA DE FACHADA

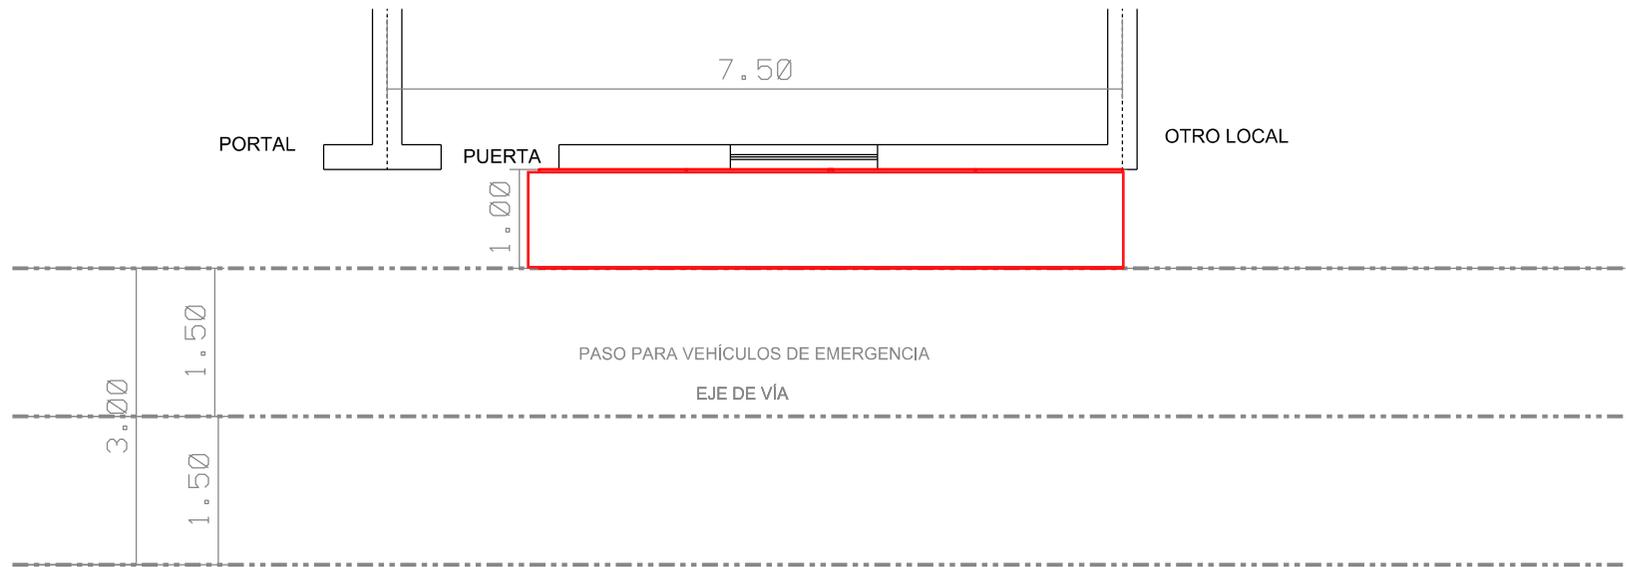

SERVICIO DE MERCADOS
MUNICIPALES Y VIA PUBLICA

Fdo.:

OCUPACION MESAS

6,00 M2 (6 X 1 METRO)

PERIODO DE AUTORIZACIÓN: ANUAL

HORARIO AUTORIZADO: HASTA LAS 2:00 H

TOTAL: 6,00 M2

FECHA
8/ 08/ 2018

TAPERIA EL BEATO
CALLE BEATAS, 3

EXPTE.:
2656/2015

ESCALA
1/75