


LA TAPERIA DEL PINTXO

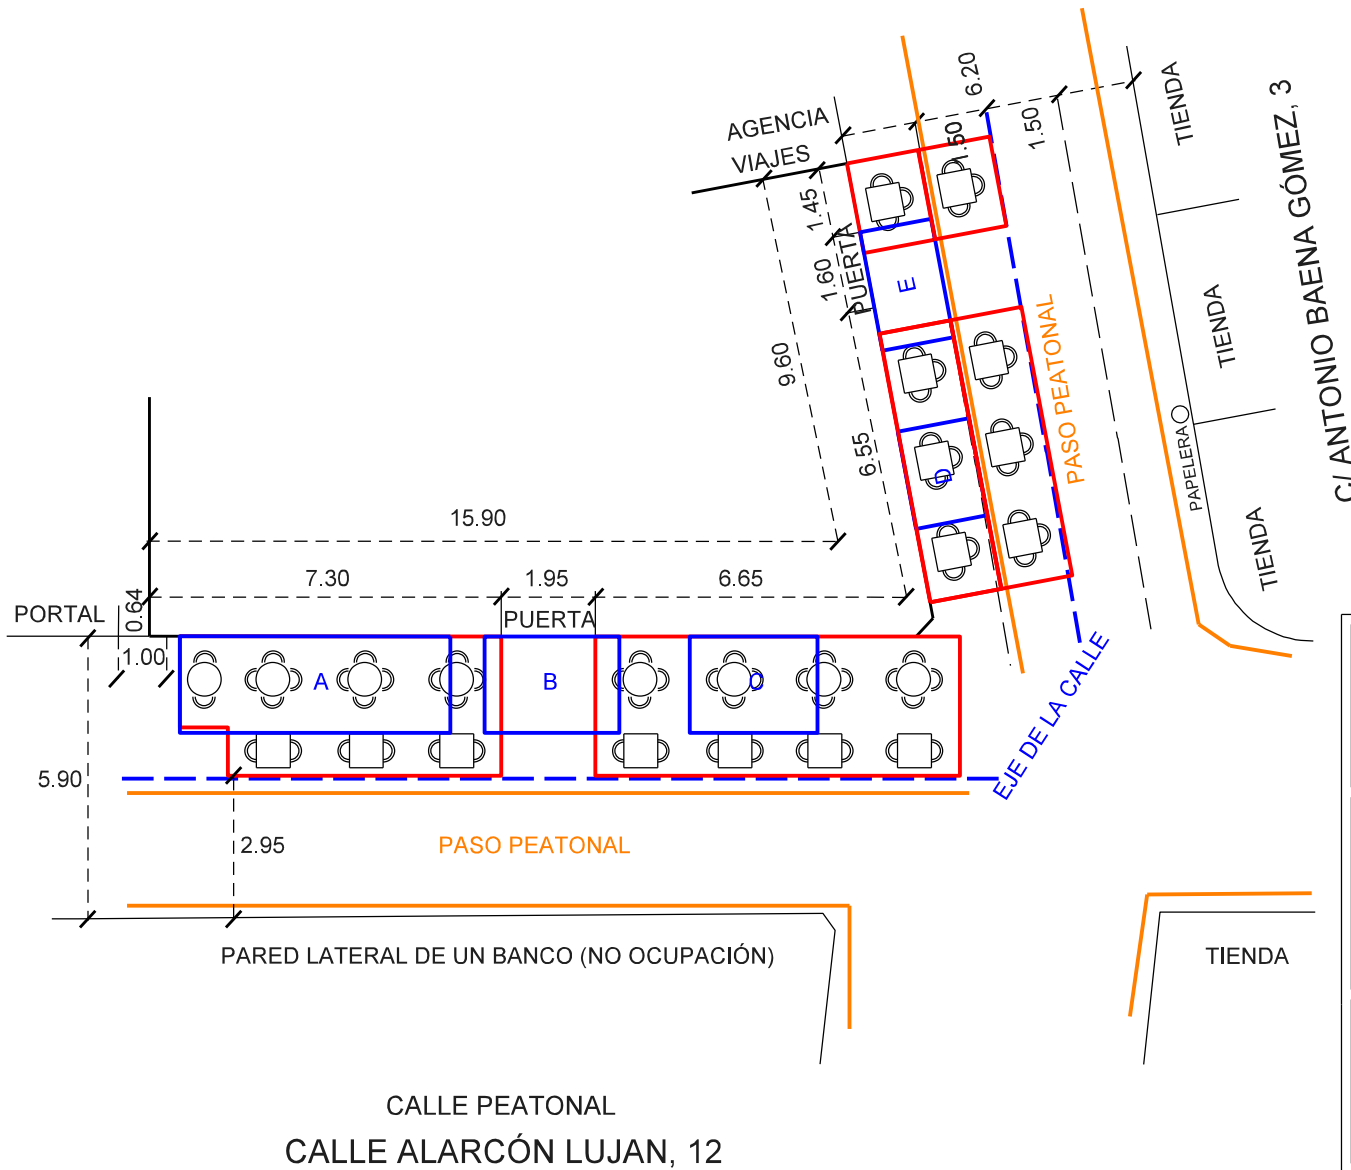

SERVICIO DE MERCADOS
MUNICIPALES Y VÍA PÚBLICA

OCUPACIÓN MESAS AUTORIZADA
 36.50 M² 15 MESAS 44 SILLAS - C/ ALARCÓN LUJAN
 20.00 M² 8 MESAS 24 SILLAS - C/ ANTONIO BAENA GÓMEZ
 PERIODO AUTORIZADO ANUAL
 HORARIO AUTORIZADO HASTA 2:00

TOTAL:
56.50 M²

OCUPACIÓN TOLDOS ENROLLABLES
 A. 5.61 X 2.00 = 11.22 M² E. 2.50 X 1.50 = 3.75 M²
 B. 2.80 X 2.00 = 5.60 M²
 C. 2.65 X 2.00 = 5.30 M²
 D. 2.05 X 1.50 = 3.07 M²

TOTAL:
28.94 M²

C/ ALARCÓN LUJÁN, 12

**LA TAPERIA
DEL PINTXO**

FECHA
22/04/2015

ESCALA
1:150

FIRMA:

JEFE DE INSPECCIÓN