


PEPA Y PEPE II

C/SANTA LUCÍA

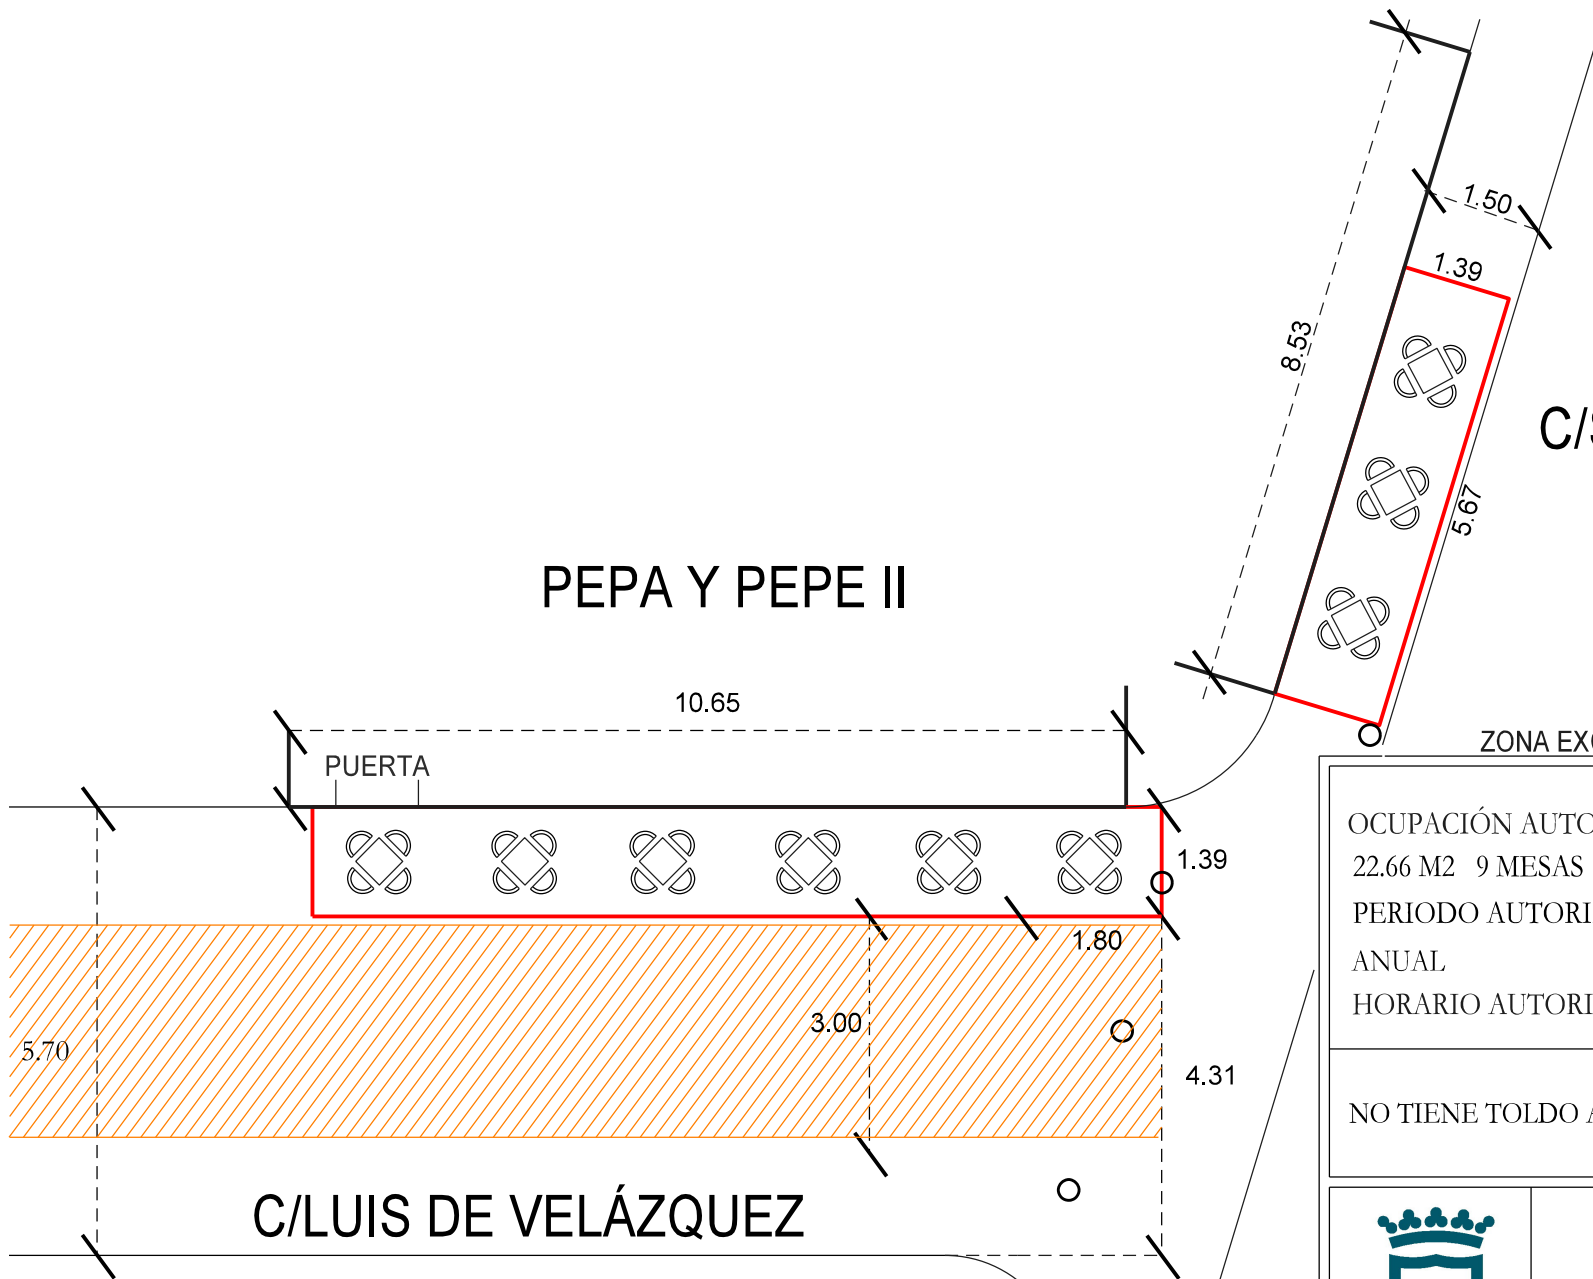

ZONA EXCLUSIVA DE PASO PEATONAL


OCUPACIÓN AUTORIZADA MESAS

22.66 M2 9 MESAS 36 SILLAS

PERIODO AUTORIZADO

ANUAL

HORARIO AUTORIZADO HASTA 2:00

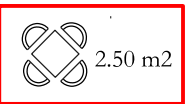

NO TIENE TOLDO AUTORIZADO



SERVICIO DE MERCADOS
MUNICIPALES Y VÍA PÚBLICA

C/LUIS DE VELÁZQUEZ,2
BAR PEPA Y PEPE II

AÑO
2012
ESCALA 1:100