


CASA LOLA

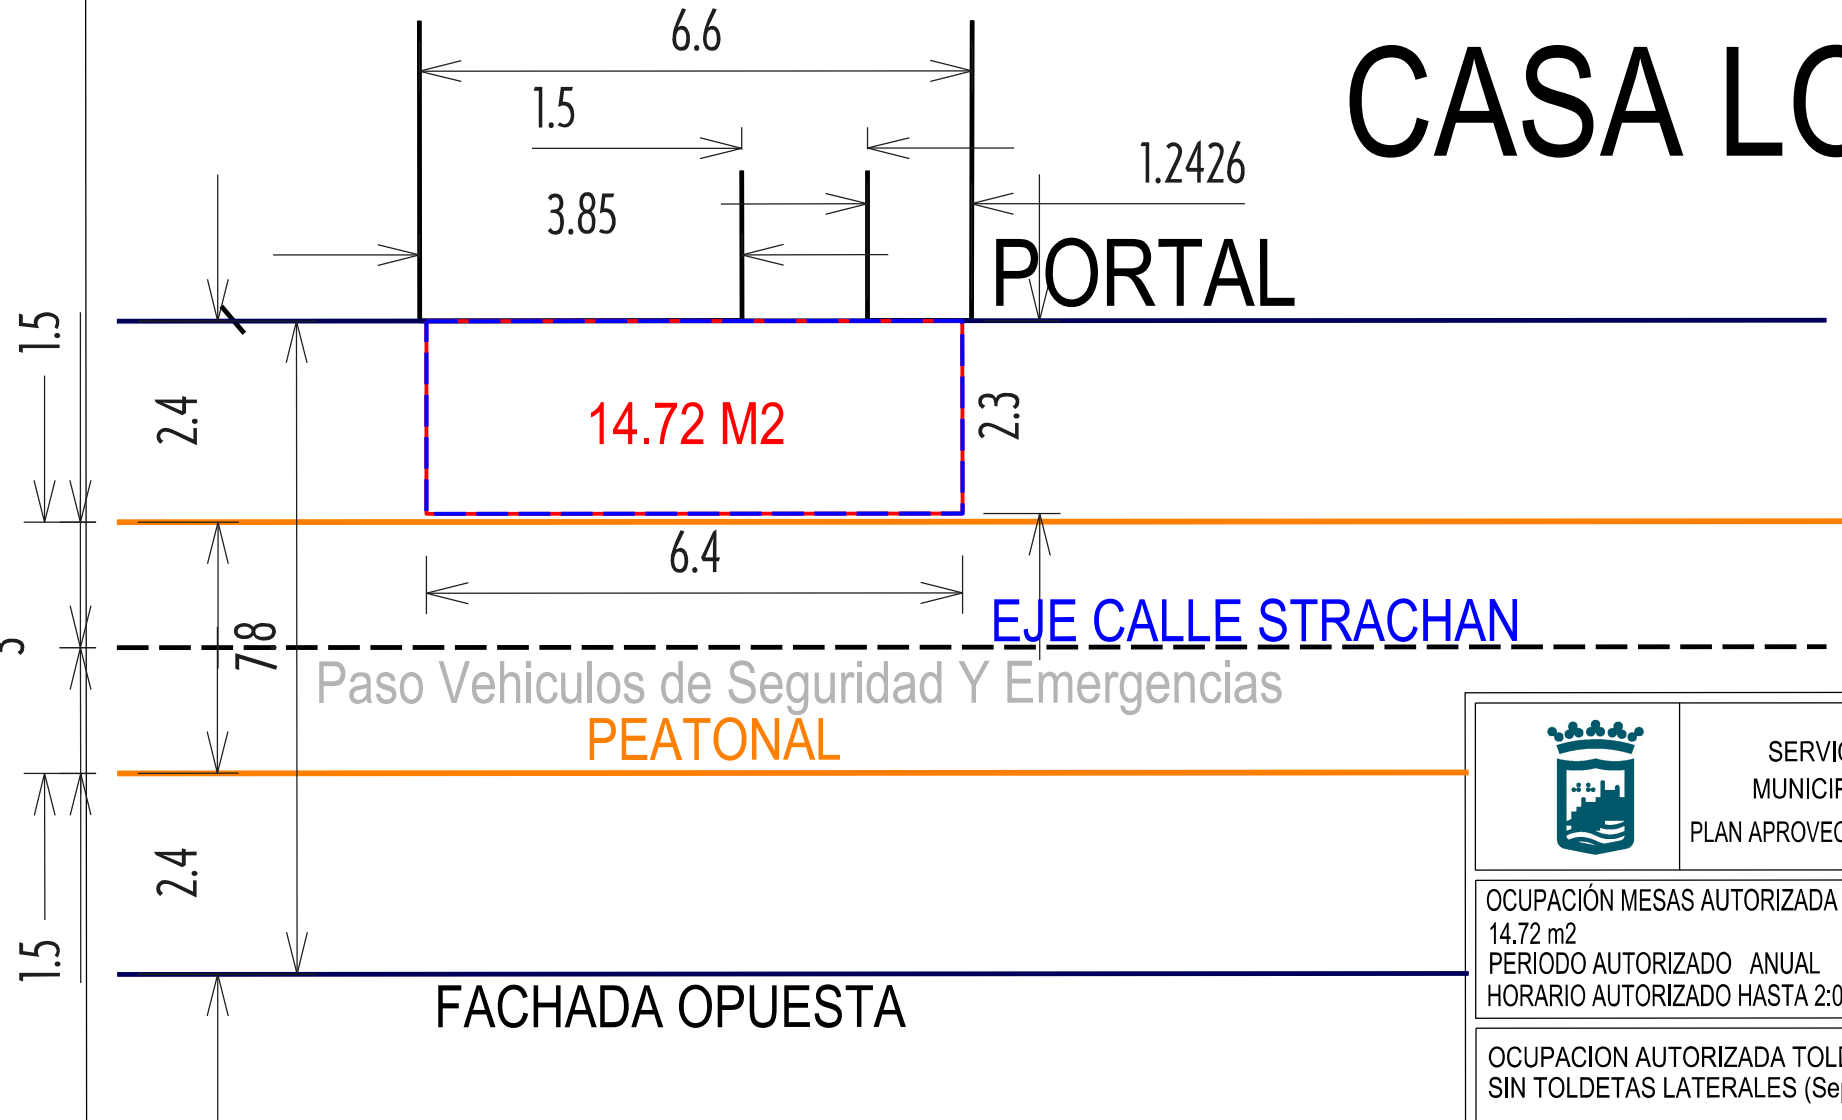

Paso Vehiculos de Seguridad Y Emergencias
PEATONAL

EJE CALLE STRACHAN



SERVICIO DE MERCADOS
MUNICIPALES Y VÍA PÚBLICA
PLAN APROVECHAMIENTO BOLSA - STRACHAN

OCUPACIÓN MESAS AUTORIZADA
14.72 m²
PERIODO AUTORIZADO ANUAL
HORARIO AUTORIZADO HASTA 2:00

OCUPACION AUTORIZADA TOLDO ENROLLABLE
SIN TOLDEAS LATERALES (Separadores): 14.72 M²

C/.STRACHAN, 11
CASA LOLA

FECHA
30/01/2018
ESCALA
S/E

Jefe de Inspección
Jose E. Cardona

EXPTE.:121-122/2018