


LA RESERVA DEL OLIVO

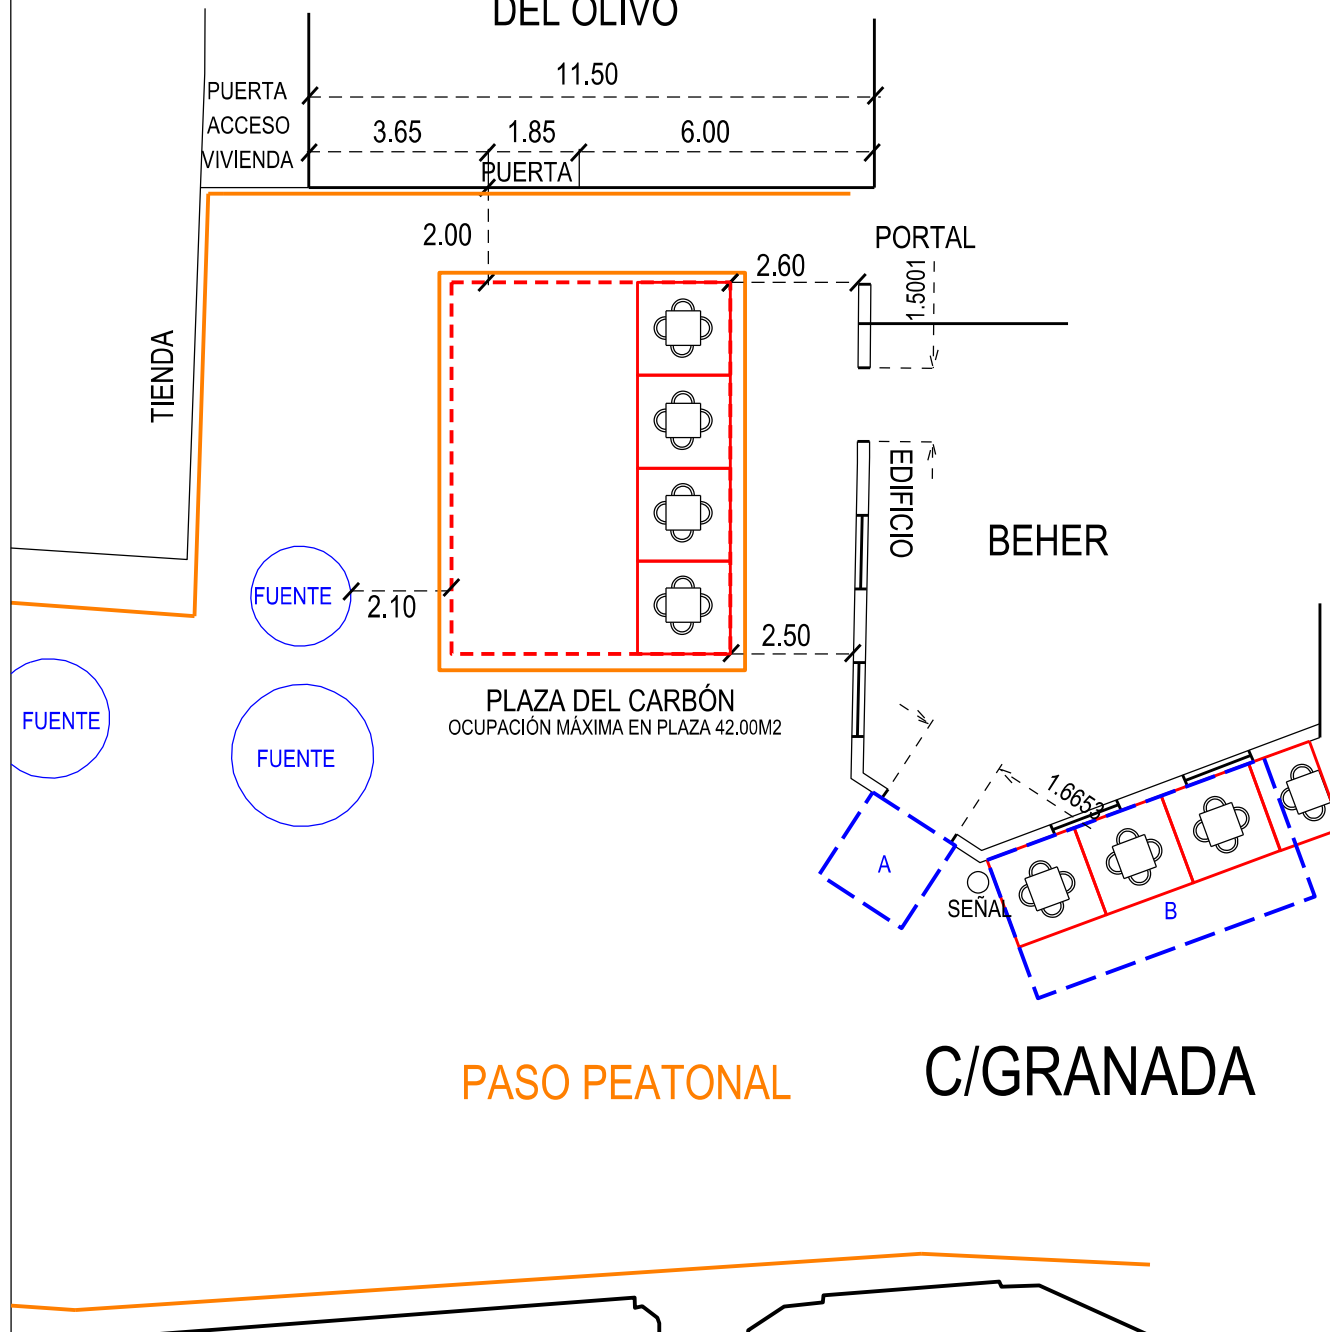


BEHER



SERVICIO DE MERCADOS MUNICIPALES Y VÍA PÚBLICA

OCUPACIÓN MESAS AUTORIZADA
27.00 M2 8 MESAS 31 SILLAS
PERIODO AUTORIZADO ANUAL
HORARIO AUTORIZADO HASTA 2:00

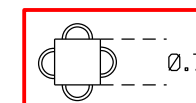

TOLDOS ABATIBLES

A: 2.00 x 2.00 = 4.00 m2
B: 6.00 x 3.00 = 18.00 m2

TOTAL: 22.00 M2

PZA. DEL CARBÓN, 2
BEHER

FECHA
24/06/2016

ESCALA
1:150

Nº EXPTE.: 2456/2015
2457/2015