


LA RESERVA DEL OLIVO

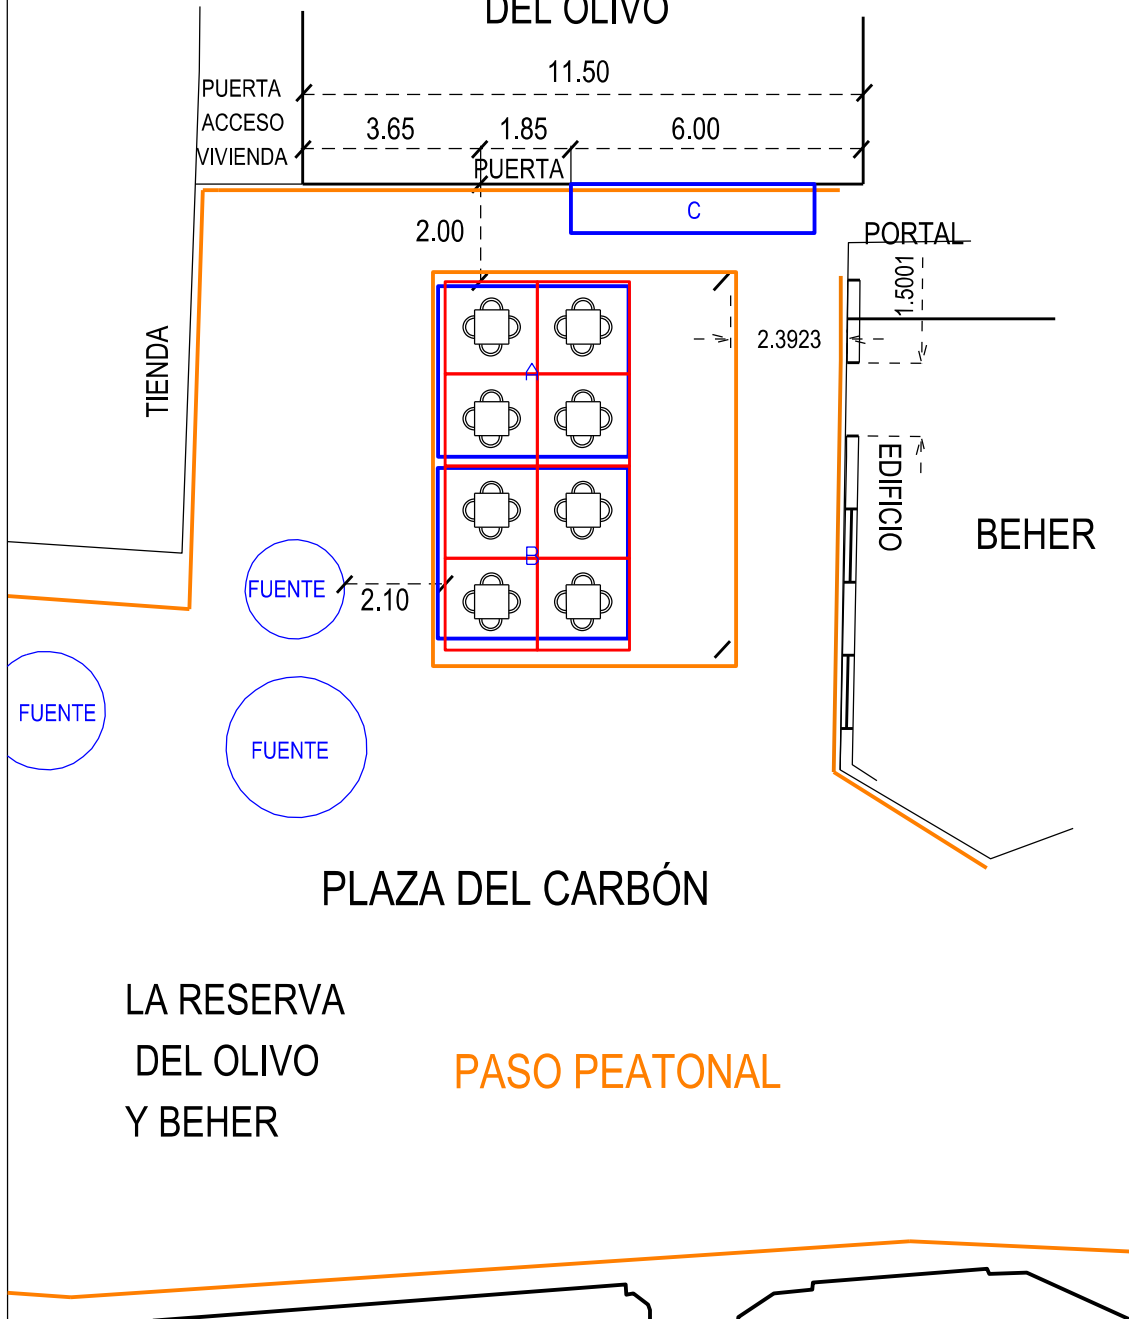


RESERVA DEL OLIVO



SERVICIO DE MERCADOS
MUNICIPALES Y VÍA PÚBLICA

OCUPACIÓN MESAS AUTORIZADA
28.00 M2 8 MESAS 32 SILLAS
PERIODO AUTORIZADO ANUAL
HORARIO AUTORIZADO HASTA 2:00

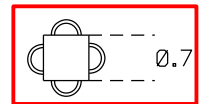

TOLDOS SOPORTES MÓVILES SEPARADO DE FACHADA

A. 3.90 X 3.50 = 13.65 M2
B. 3.90 X 3.50 = 13.65 M2

TOTAL: 27.30 M2

OCUPACIÓN TOLDO ENROLLABLE

C. 5.00 X 1.00 = 5.00 M2

TOTAL: 5.00 M2

PZA. DEL CARBÓN, 2
RESERVA DEL OLIVO

FECHA
24/06/2016

ESCALA
1:150