


C/. GRANADA

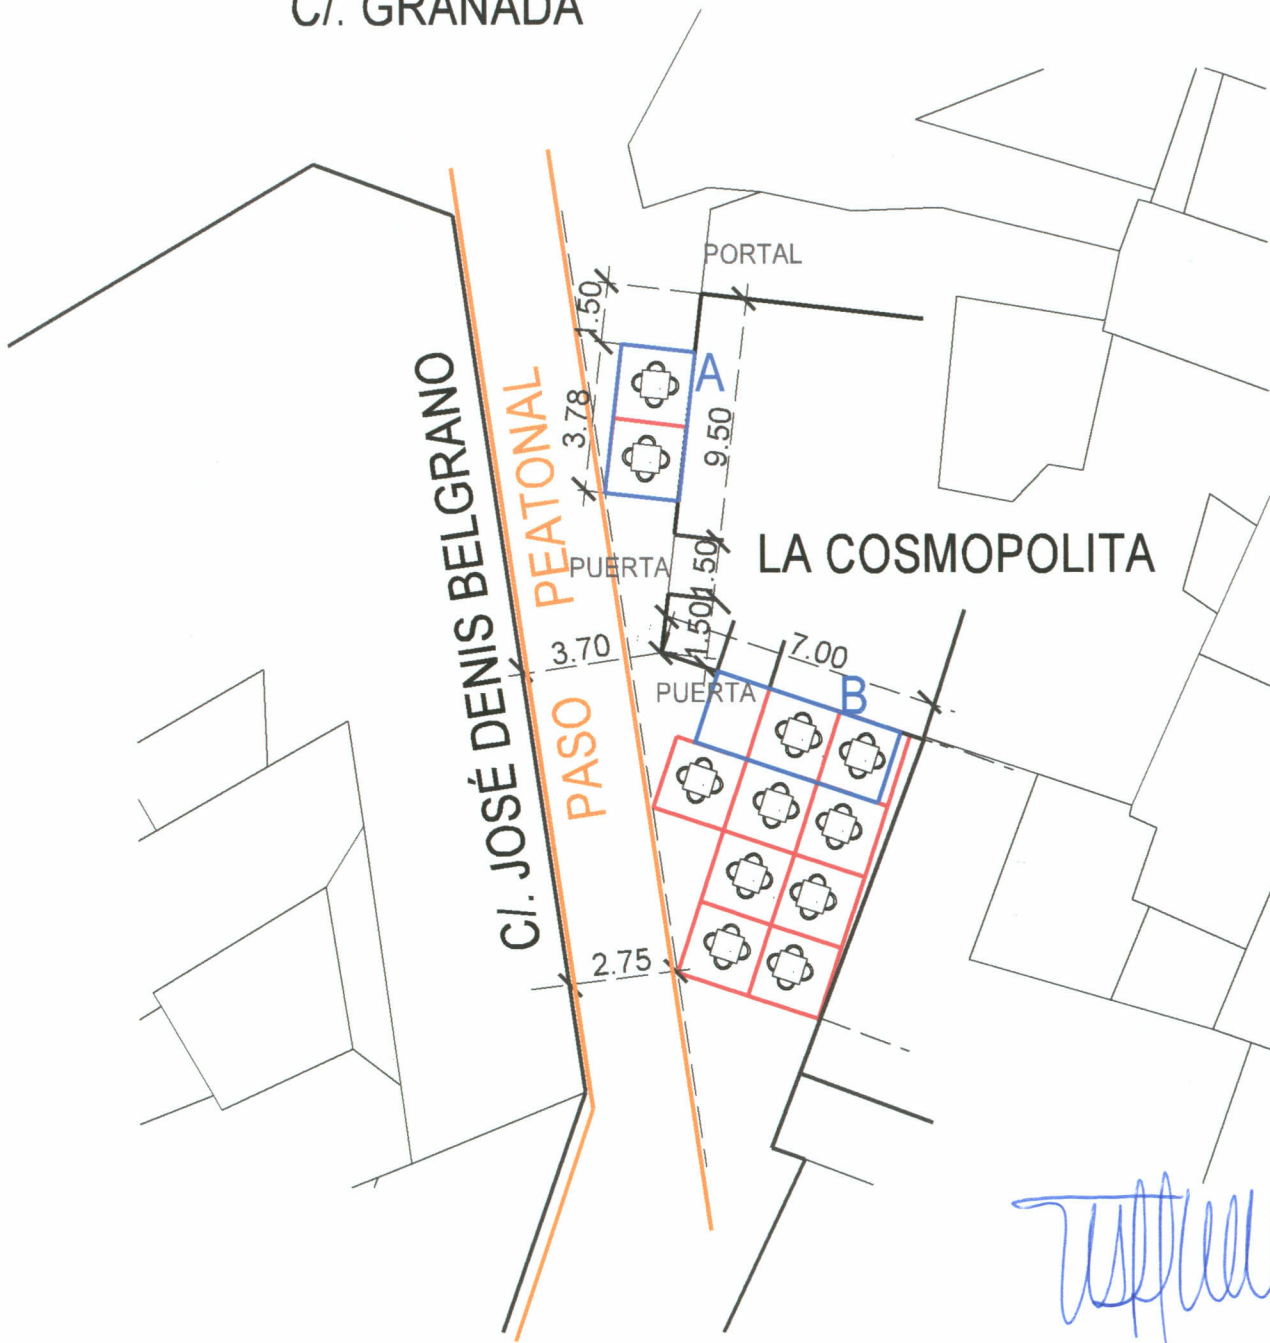


OCUPACIÓN AUTORIZADA MESAS

11 MESAS 44 SILLAS 38.50 M2

PERIODO AUTORIZADO ANUAL

HORARIO AUTORIZADO HASTA 2:00

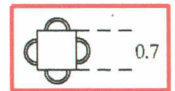

OCUPACIÓN TOLDO ENROLLABLE A FACHADA

A - 4.90 X 1.89 = 9.26 M2

B - 3.78 X 1.89 = 7.14 M2

TOTAL = 16.40 M2

PERIODO AUTORIZADO ANUAL

HORARIO AUTORIZADO HASTA 2:00



SERVICIO DE MERCADOS  
MUNICIPALES Y VÍA PÚBLICA

C/ DENIS BELGRANO  
LA COSMOPOLITA

AÑO  
2012  
ESCALA 1:200