


EL FAROLITO

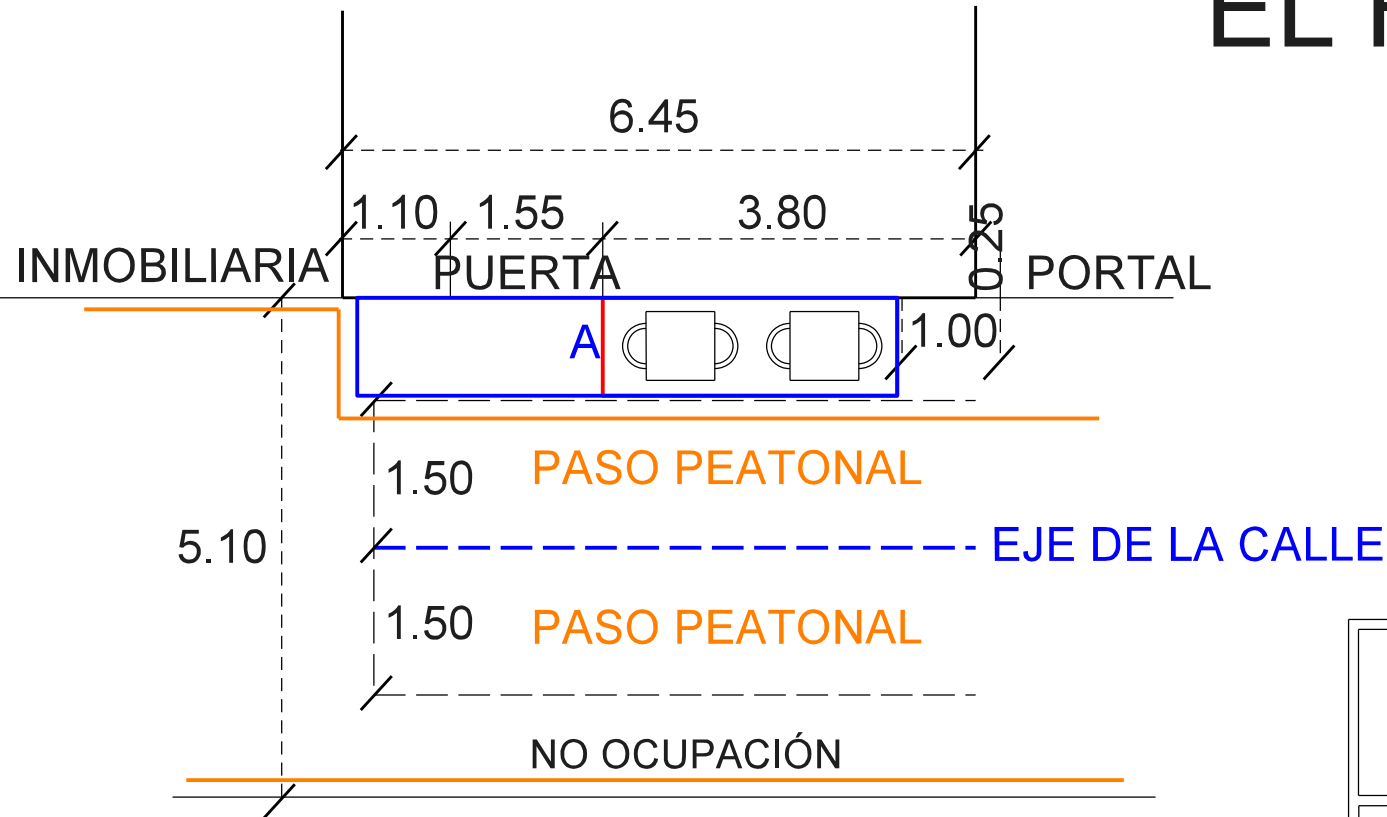


FACHADA OPUESTA (ESCAPARATE TIENDA)

CALLE BEATAS



SERVICIO DE MERCADOS
MUNICIPALES Y VÍA PÚBLICA

OCUPACIÓN MESAS AUTORIZADA
3.00 M2 2 MESAS 4 SILLAS
PERIODO AUTORIZADO
ANUAL
HORARIO AUTORIZADO HASTA 2:00

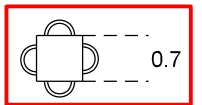

OCUPACIÓN TOLDO ENROLLABLE
A. 5.50 X 1.00 = 5.50 M2

TOTAL:
5.50 M2

CALLE BEATAS, 14

FECHA
03/06/2013

FIRMA:

EL FAROLITO

ESCALA
1:75

JEFE DE INSPECCIÓN