


PLAZA DE LAS FLORES

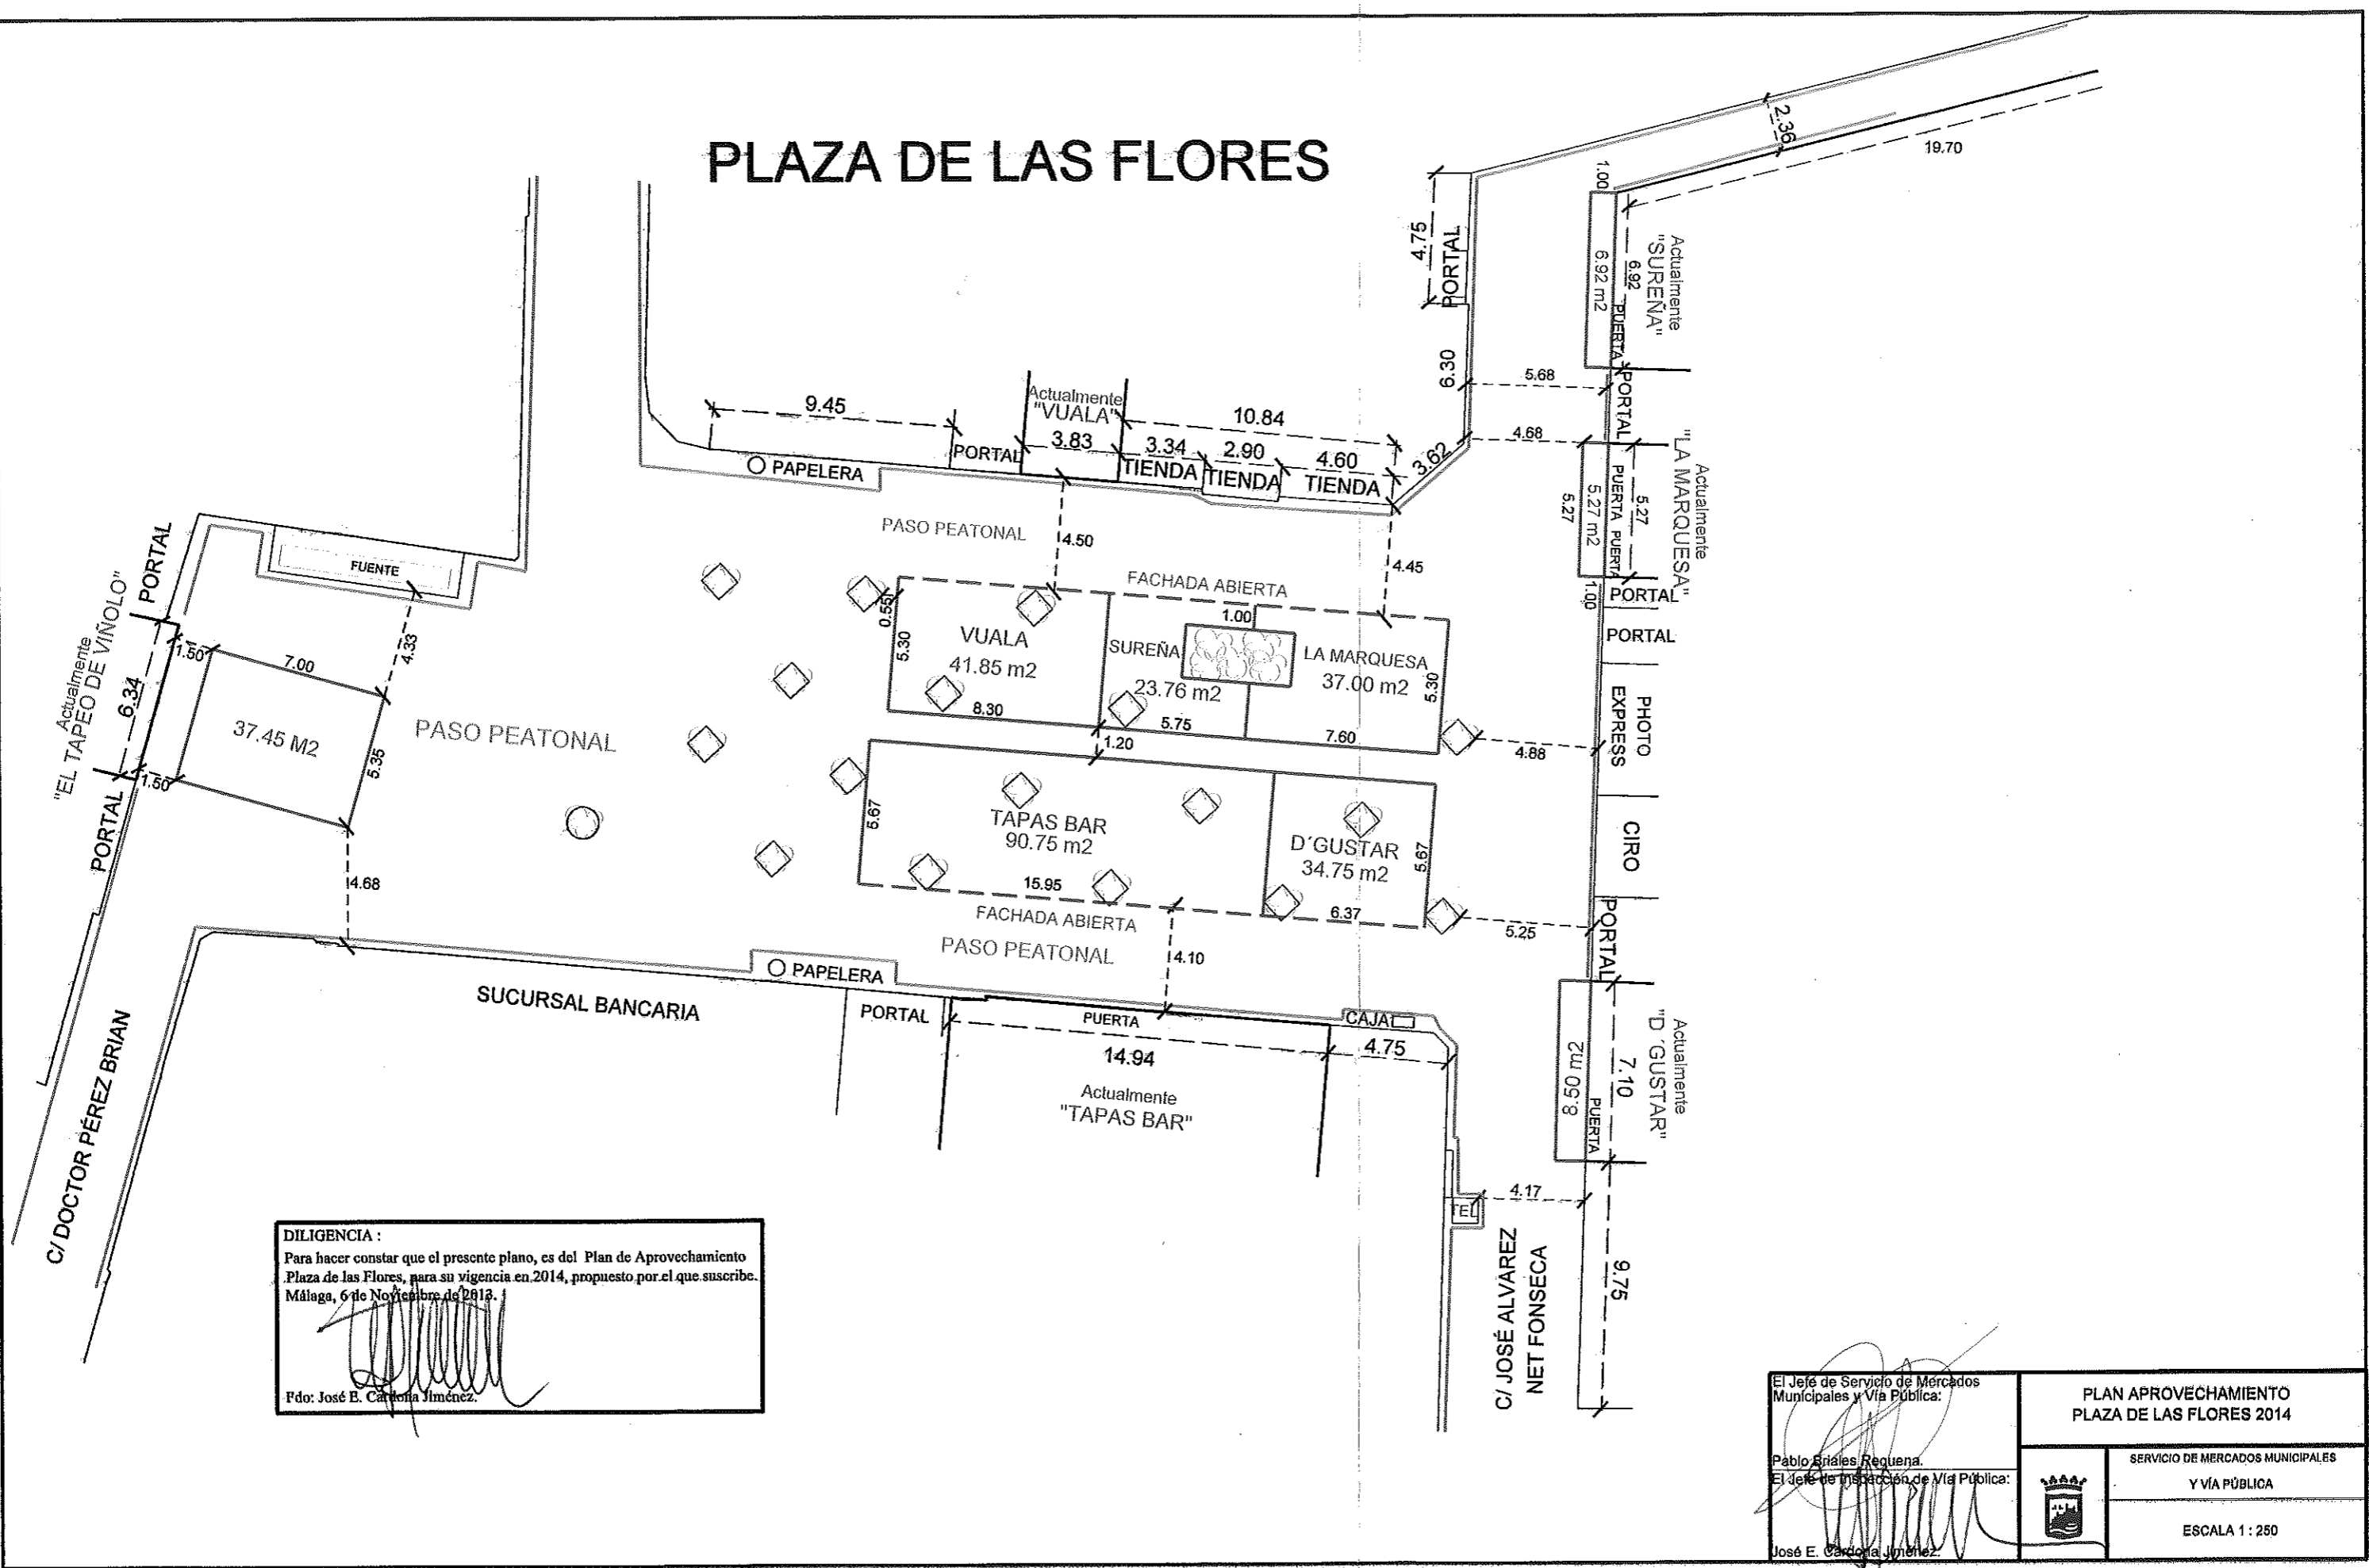


DILIGENCIA :
 Para hacer constar que el presente plano, es del Plan de Aprovechamiento Plaza de las Flores, para su vigencia en 2014, propuesto por el que suscribe. Málaga, 6 de Noviembre de 2013.

[Signature]
 Fdo: José E. Cardona Jiménez.

El Jefe de Servicio de Mercados Municipales y Vía Pública: <i>[Signature]</i> Pablo Siles Reguena. El Jefe de Inspección de Vía Pública: <i>[Signature]</i> José E. Cardona Jiménez.	PLAN APROVECHAMIENTO PLAZA DE LAS FLORES 2014	
	SERVICIO DE MERCADOS MUNICIPALES Y VÍA PÚBLICA	
	ESCALA 1 : 250	

PLAZA DE LAS FLORES

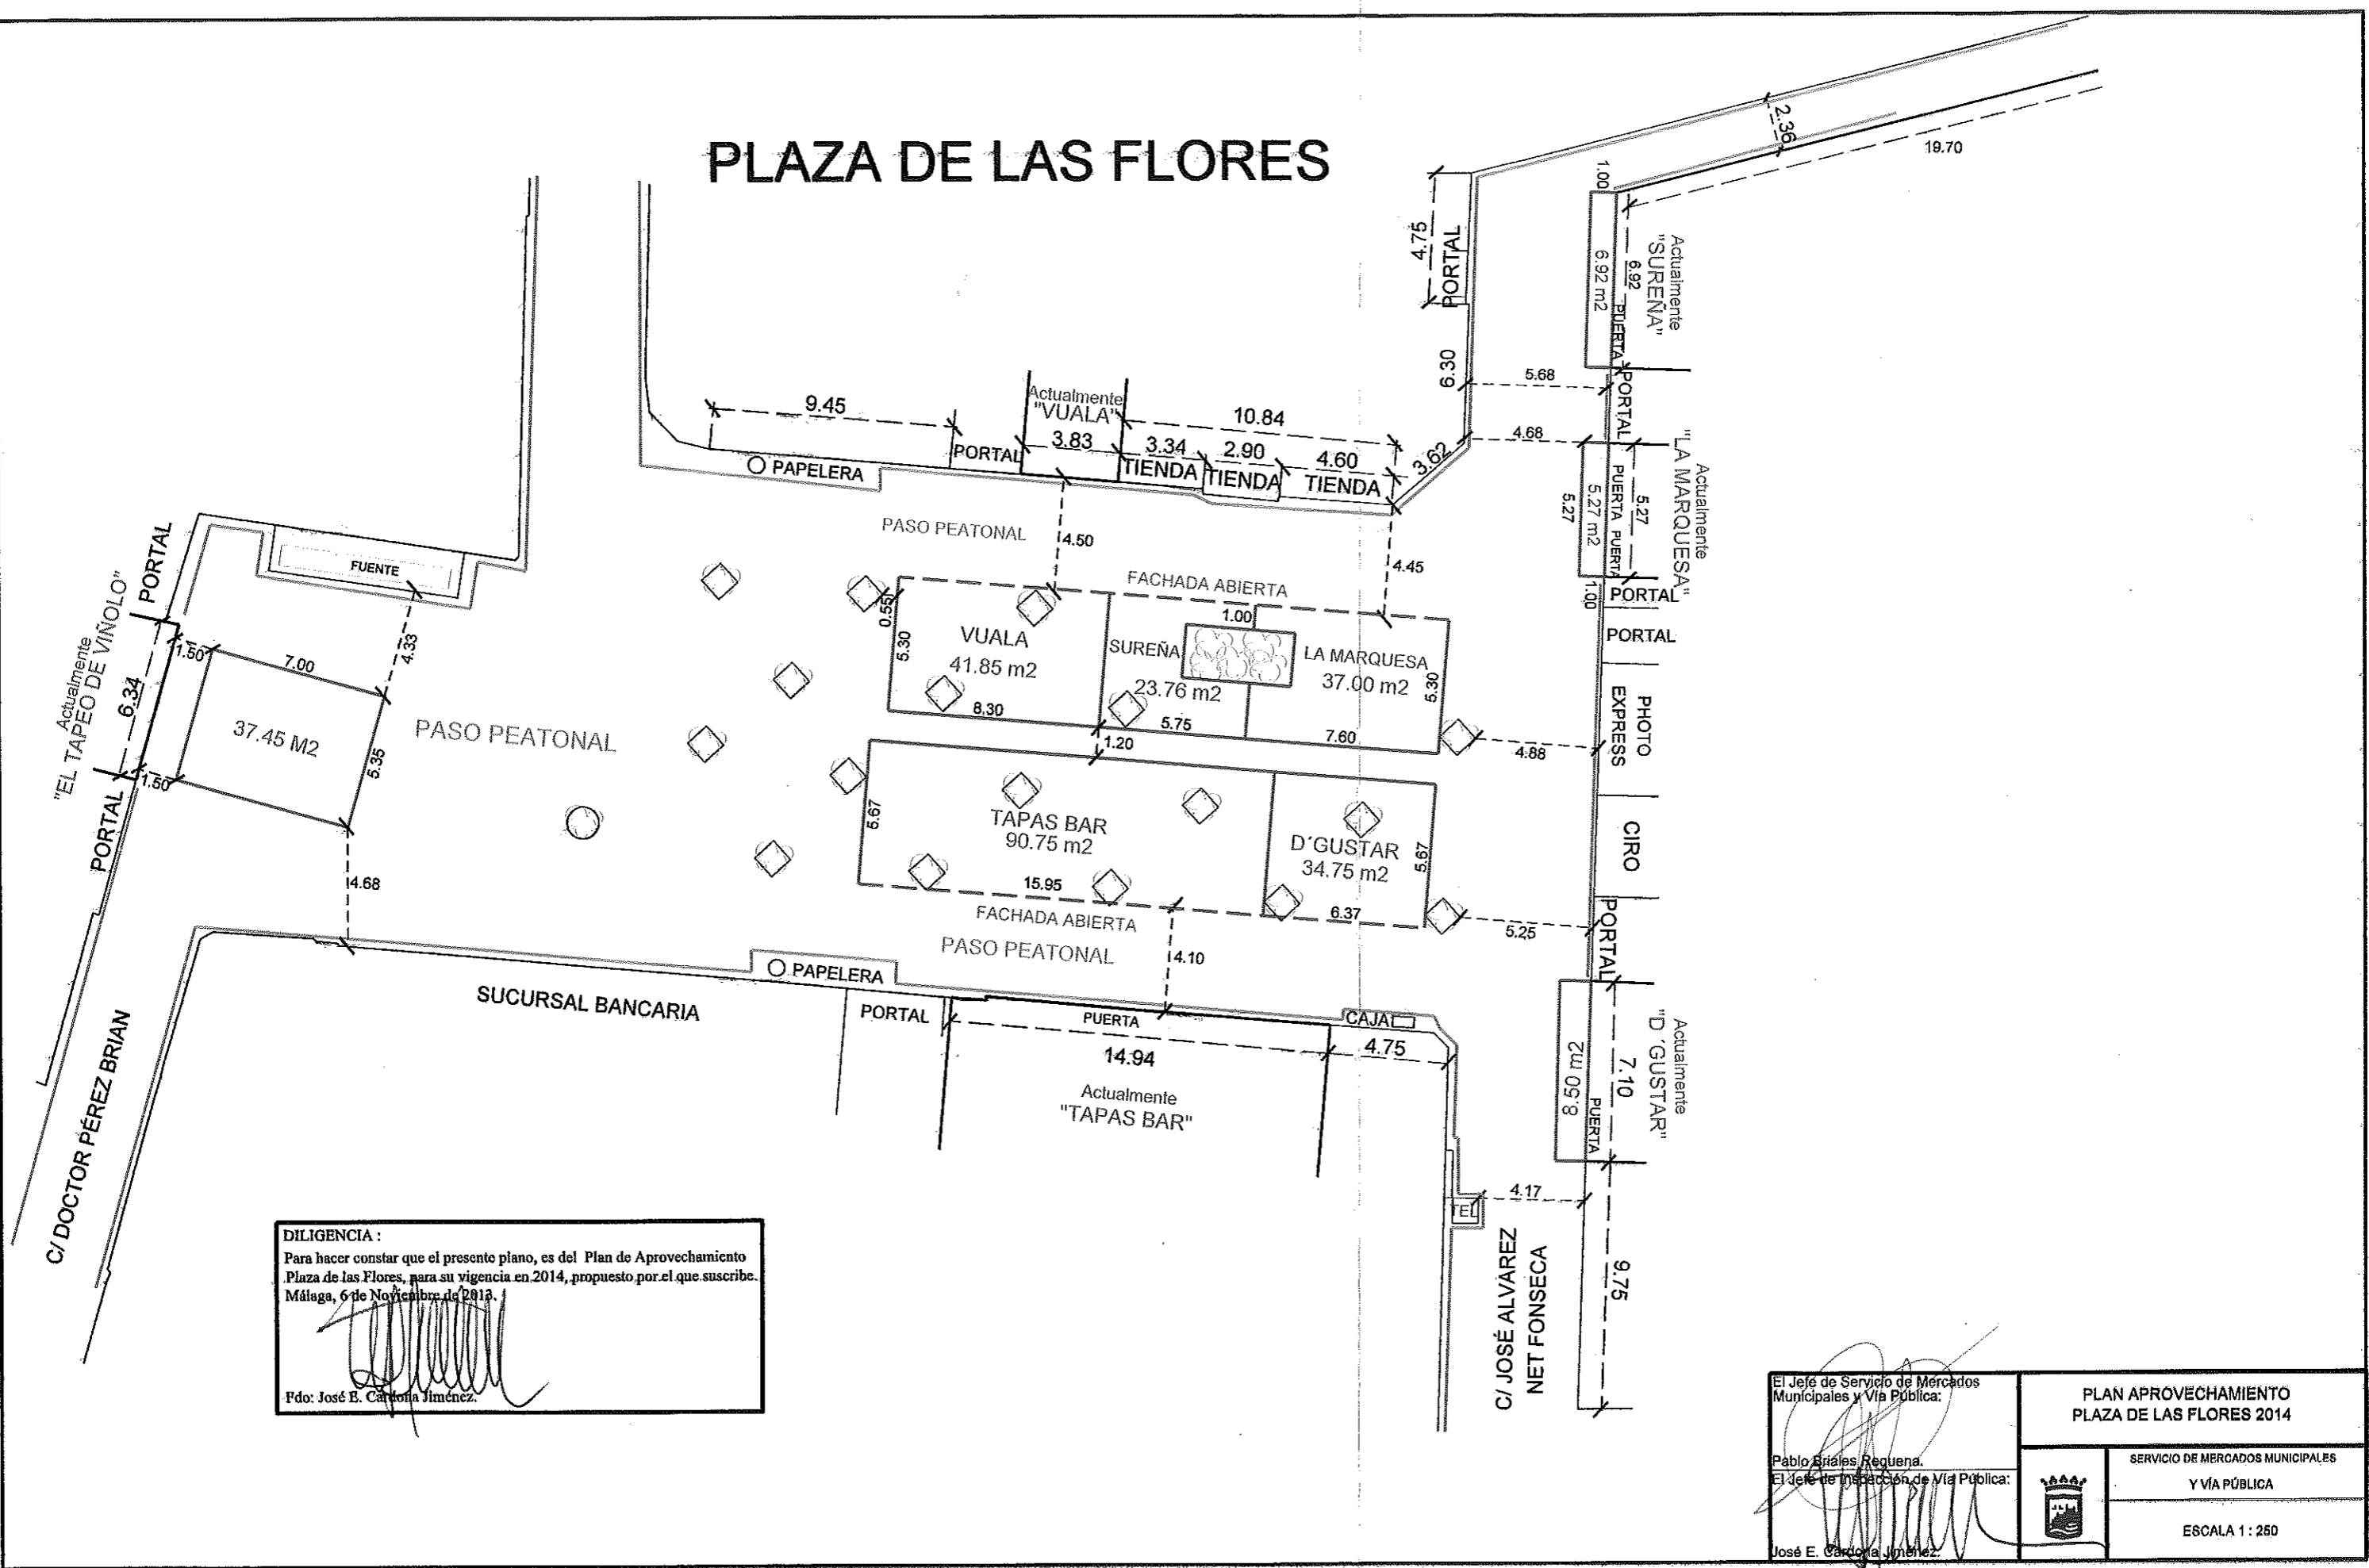

DILIGENCIA:
 Para hacer constar que el presente plano, es del Plan de Aprovechamiento Plaza de las Flores, para su vigencia en 2014, propuesto por el que suscribe. Málaga, 6 de Noviembre de 2013.

[Signature]
 Fdo: José E. Cardona Jiménez.

El Jefe de Servicio de Mercados Municipales y Vía Pública: <i>[Signature]</i> Pablo Briles Reguena. El Jefe de Inspección de Vía Pública: <i>[Signature]</i> José E. Cardona Jiménez.	PLAN APROVECHAMIENTO PLAZA DE LAS FLORES 2014	
	SERVICIO DE MERCADOS MUNICIPALES Y VÍA PÚBLICA	
	ESCALA 1 : 250	