


CALLE MÉNDEZ NÚÑEZ



2.95

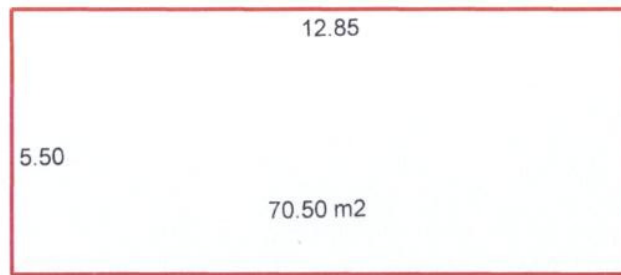

12.86

CHURROS DOÑA MARIQUITA




OCUPACIÓN AUTORIZADA MESAS

70.50 m²

PERIODO AUTORIZADO

ANUAL

HORARIO AUTORIZADO HASTA 2:00

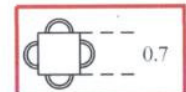

SERVICIO DE MERCADOS
MUNICIPALES Y VÍA PÚBLICA

PLAZA UNCIBAY
DOÑA MARIQUITA

AÑO
2011
ESCALA 1:150