


PLAZA DE LA CONSTITUCIÓN

CALLE SANTA MARIA

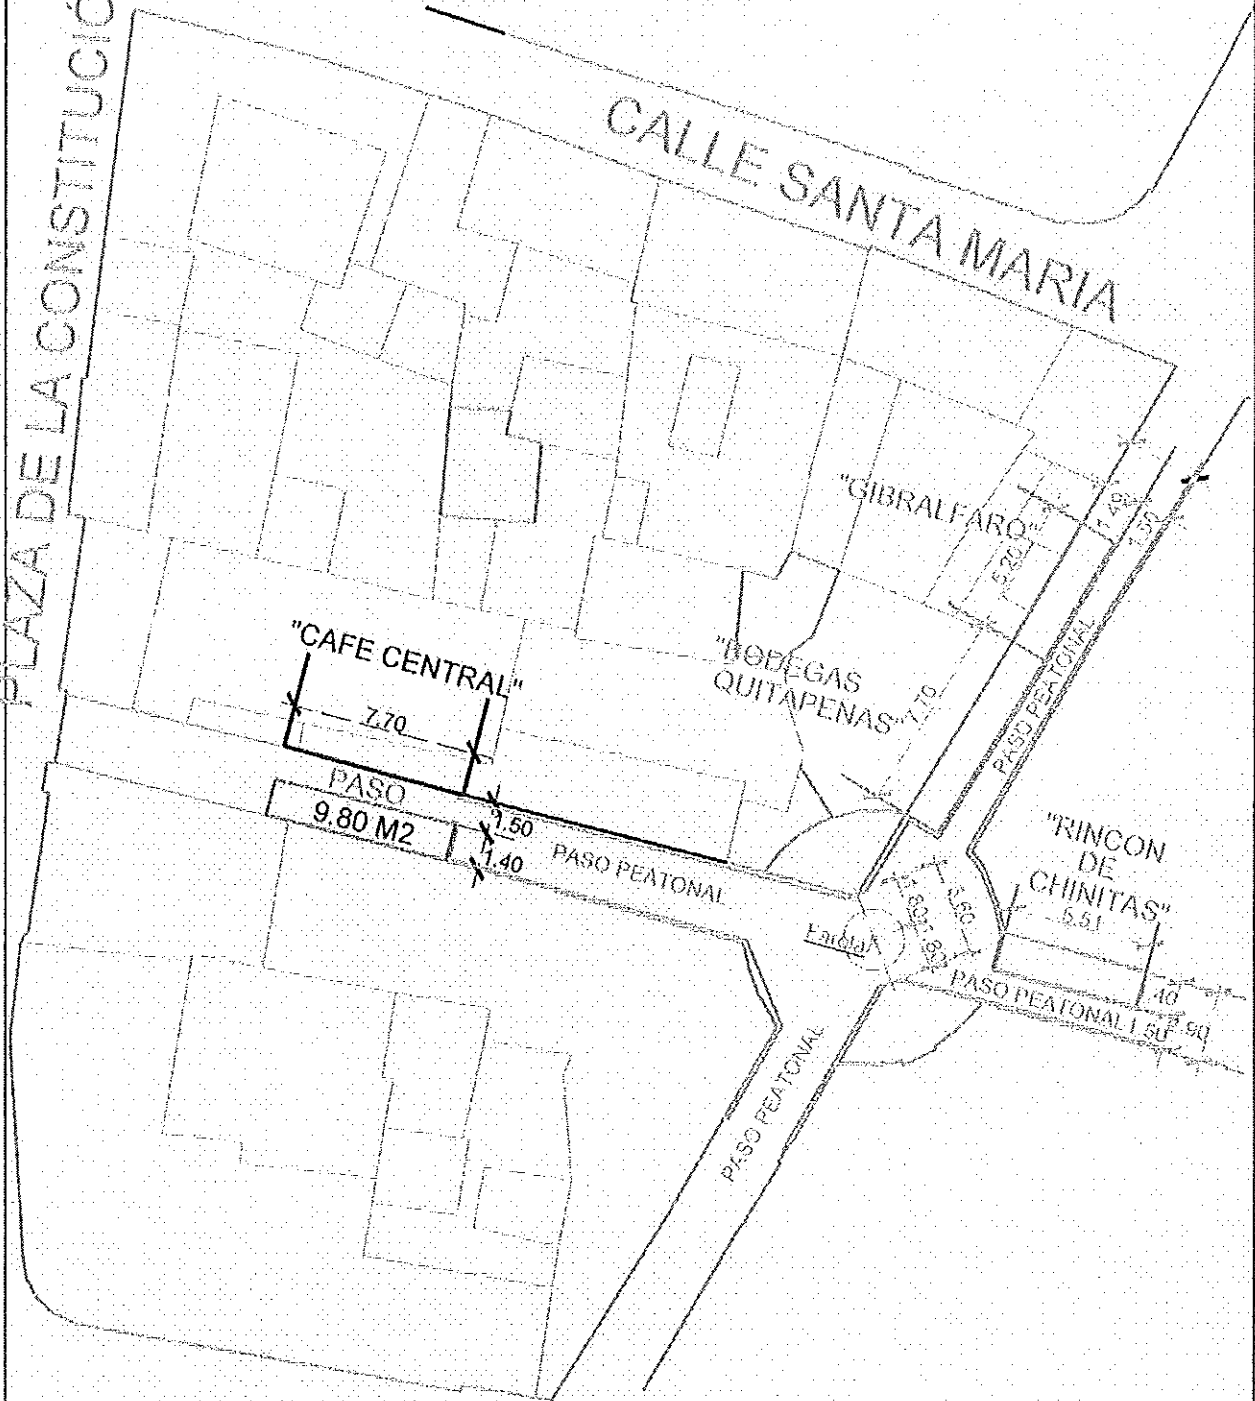

Ayuntamiento de Málaga
ÁREA DE GOBIERNO DE PROMOCIÓN EMPRESARIAL Y DEL EMPLEO
ÁREA DE COMERCIO Y VÍA PÚBLICA
SERVICIO DE MERCADOS MUNICIPALES Y VÍA PÚBLICA

ESCALA:
FECHA:
JULIO 2012

PLAN DE APROVECHAMIENTO
"PASAJE DE CHINITAS"

Expdte:
2012/1645


Establecimiento: "CAFÉ CENTRAL"
Autorización : 9.80 m2
3 mesas de 2 sillas ANUALES
Horario: Hasta las 2:00 am

Firma:

MERCADOS MUNICIPALES
Y VÍA PÚBLICA

PLAZA DE LA CONSTITUCIÓN

CALLE SANTA MARIA

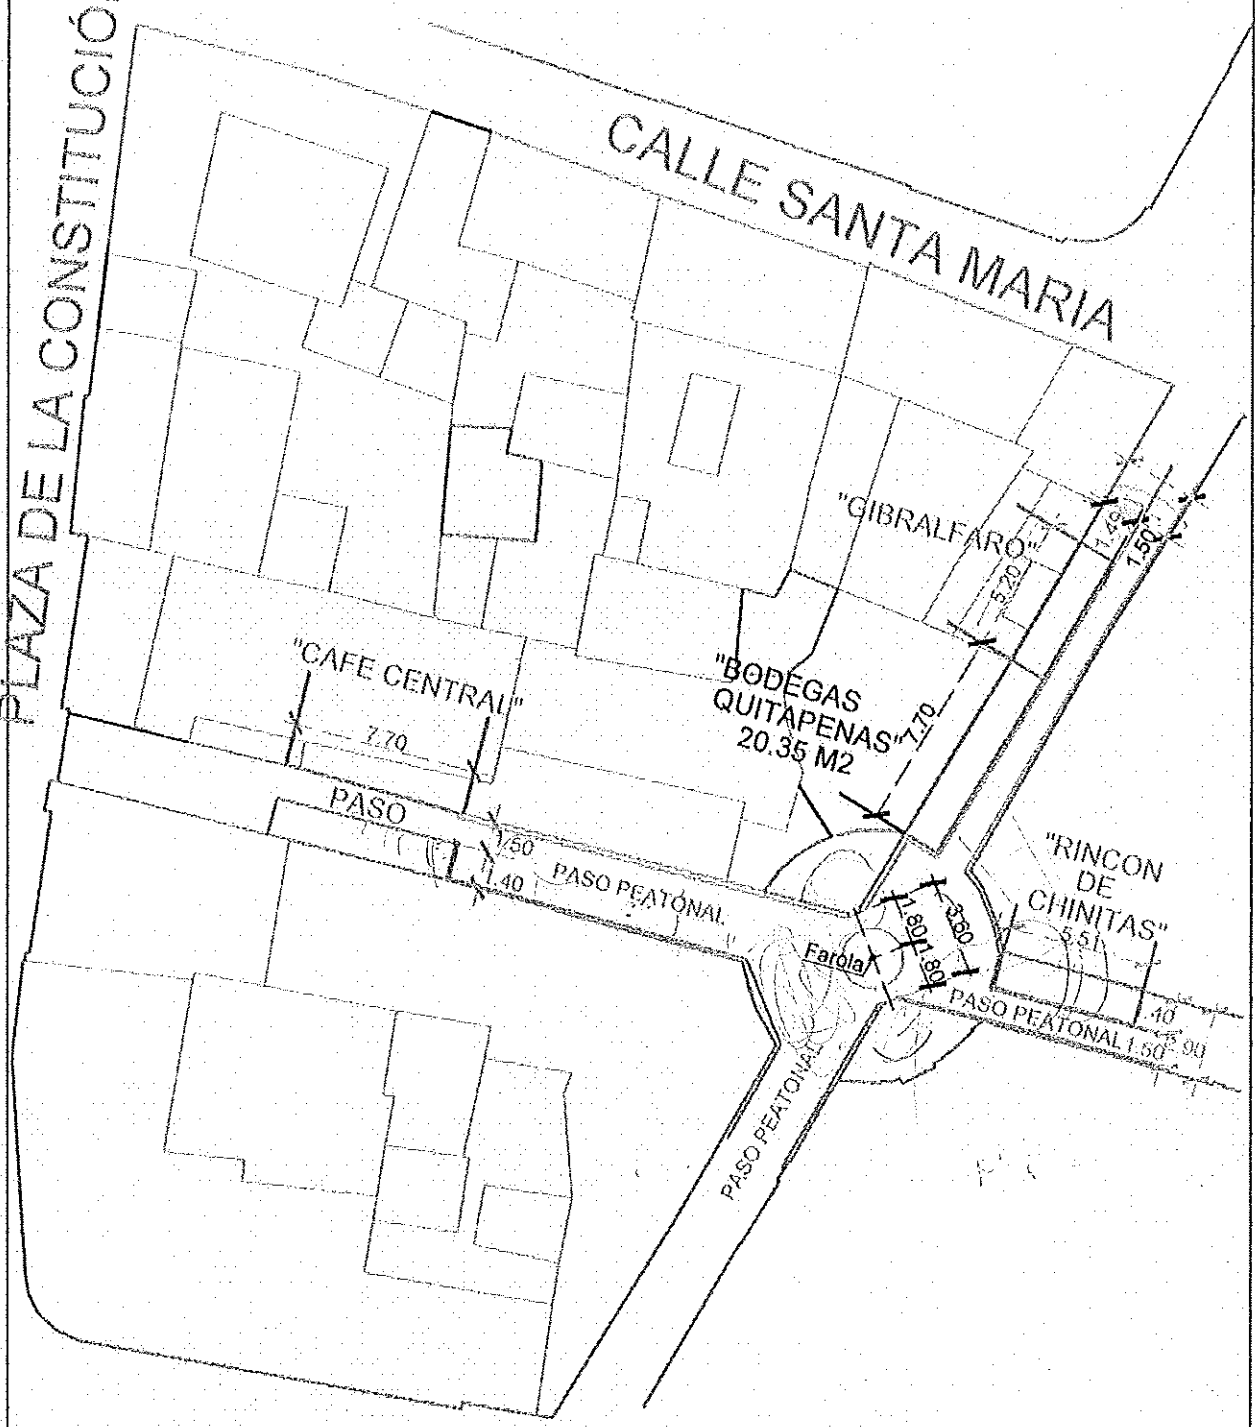

Ayuntamiento de Málaga
ÁREA DE GOBIERNO DE PROMOCIÓN EMPRESARIAL Y DEL EMPLEO
ÁREA DE COMERCIO Y VÍA PÚBLICA
SERVICIO DE MERCADOS MUNICIPALES Y VÍA PÚBLICA

ESCALA:
FECHA:
FEBRERO 2102

**PLAN DE APROVECHAMIENTO
"PASAJE DE CHINITAS"**


Expte:
2012/1087

Establecimiento: "BODEGAS QUITAPENAS"
Autorización : 20.35 m2
OCUPACIÓN ANUAL.
Horario: Hasta las 2:00 am

Firma:

AYUNTAMIENTO DE MÁLAGA
[Handwritten signature]

MERCADOS MUNICIPALES
Y VÍA PÚBLICA

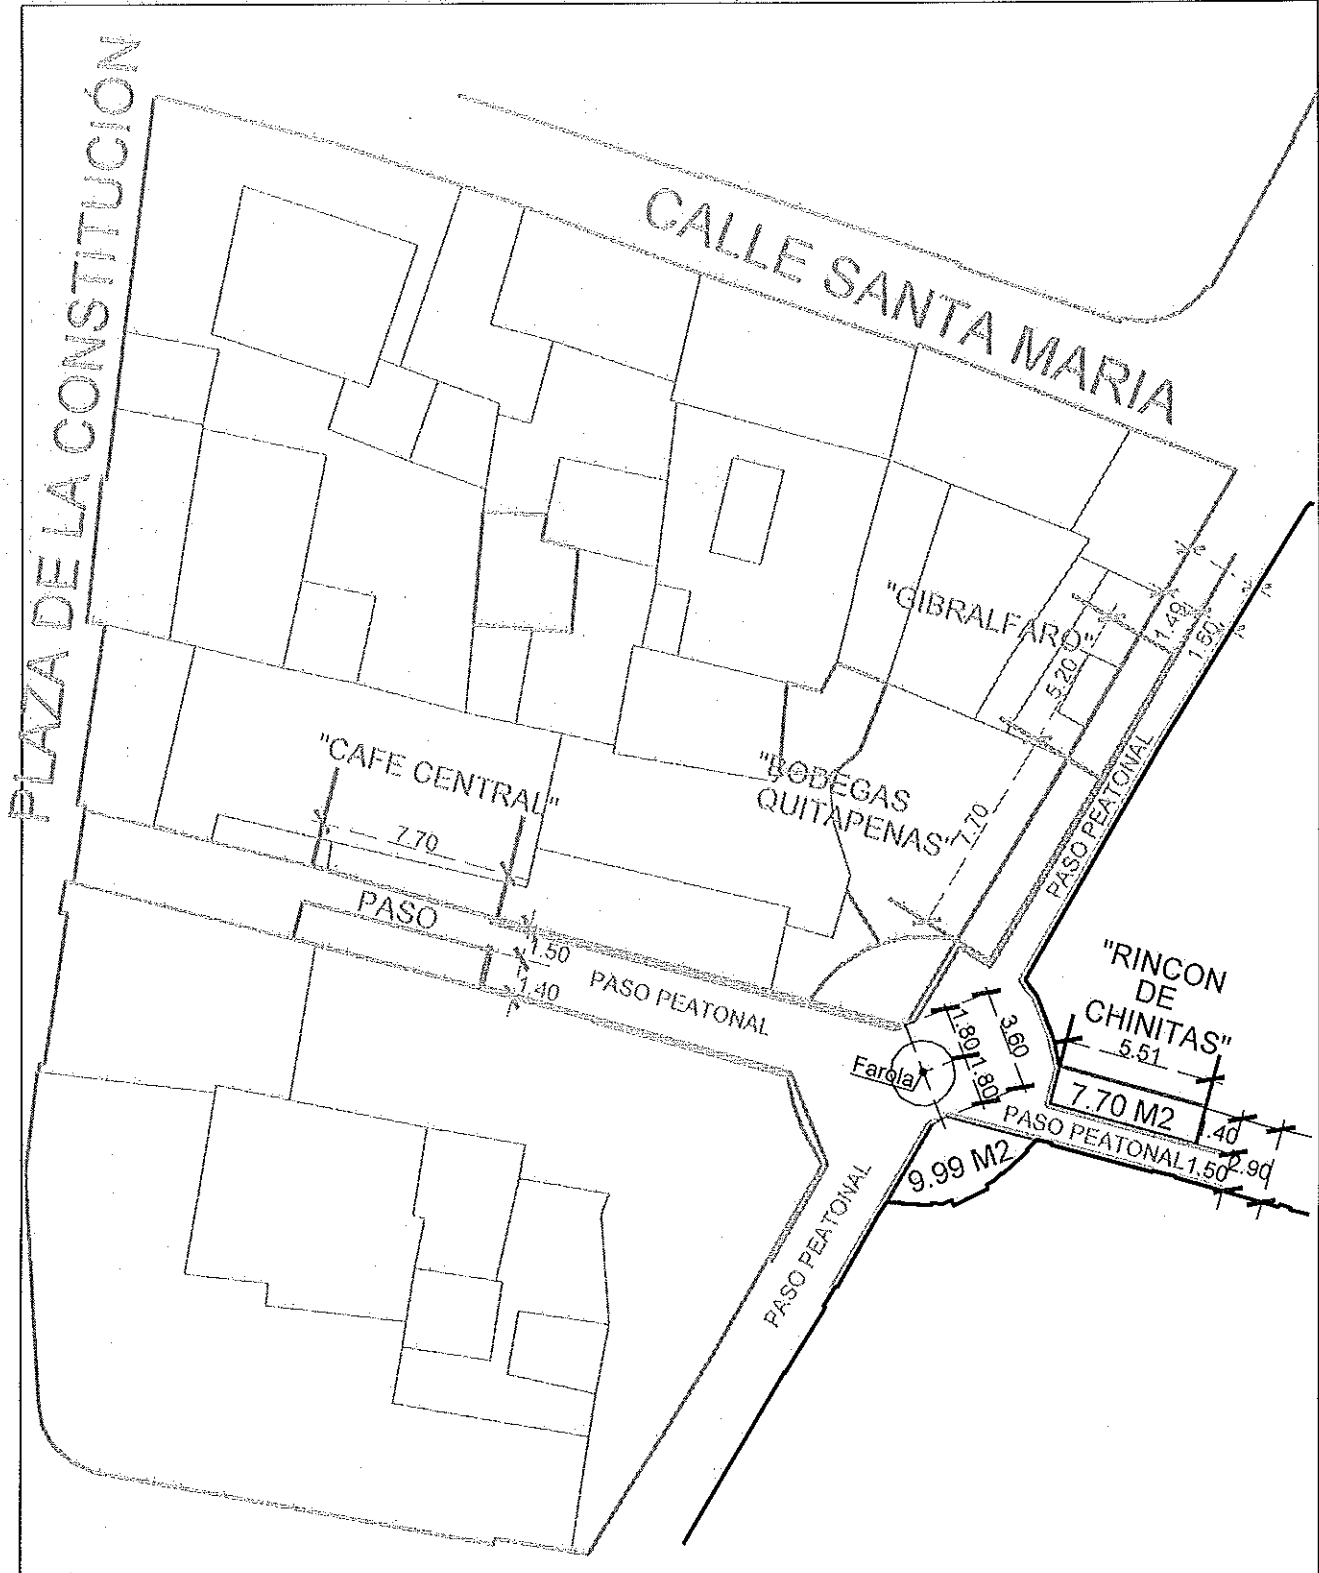

Ayuntamiento de Málaga
 ÁREA DE GOBIERNO DE PROMOCIÓN EMPRESARIAL Y DEL EMPLEO
 ÁREA DE COMERCIO Y VÍA PÚBLICA
 SERVICIO DE MERCADOS MUNICIPALES Y VÍA PÚBLICA

ESCALA:

 FECHA:
 07/07/2014

**PLAN DE APROVECHAMIENTO
 "PASAJE DE CHINITAS"**

Expdte:
 1974/2014

Establecimiento: "RINCON DE CHINITAS"
 Ubicación: PJE CHINITAS, 13
 Autorización : 17.69 m2
 Horario: Hasta las 2:00 am

Firma: