



TERRA MIA

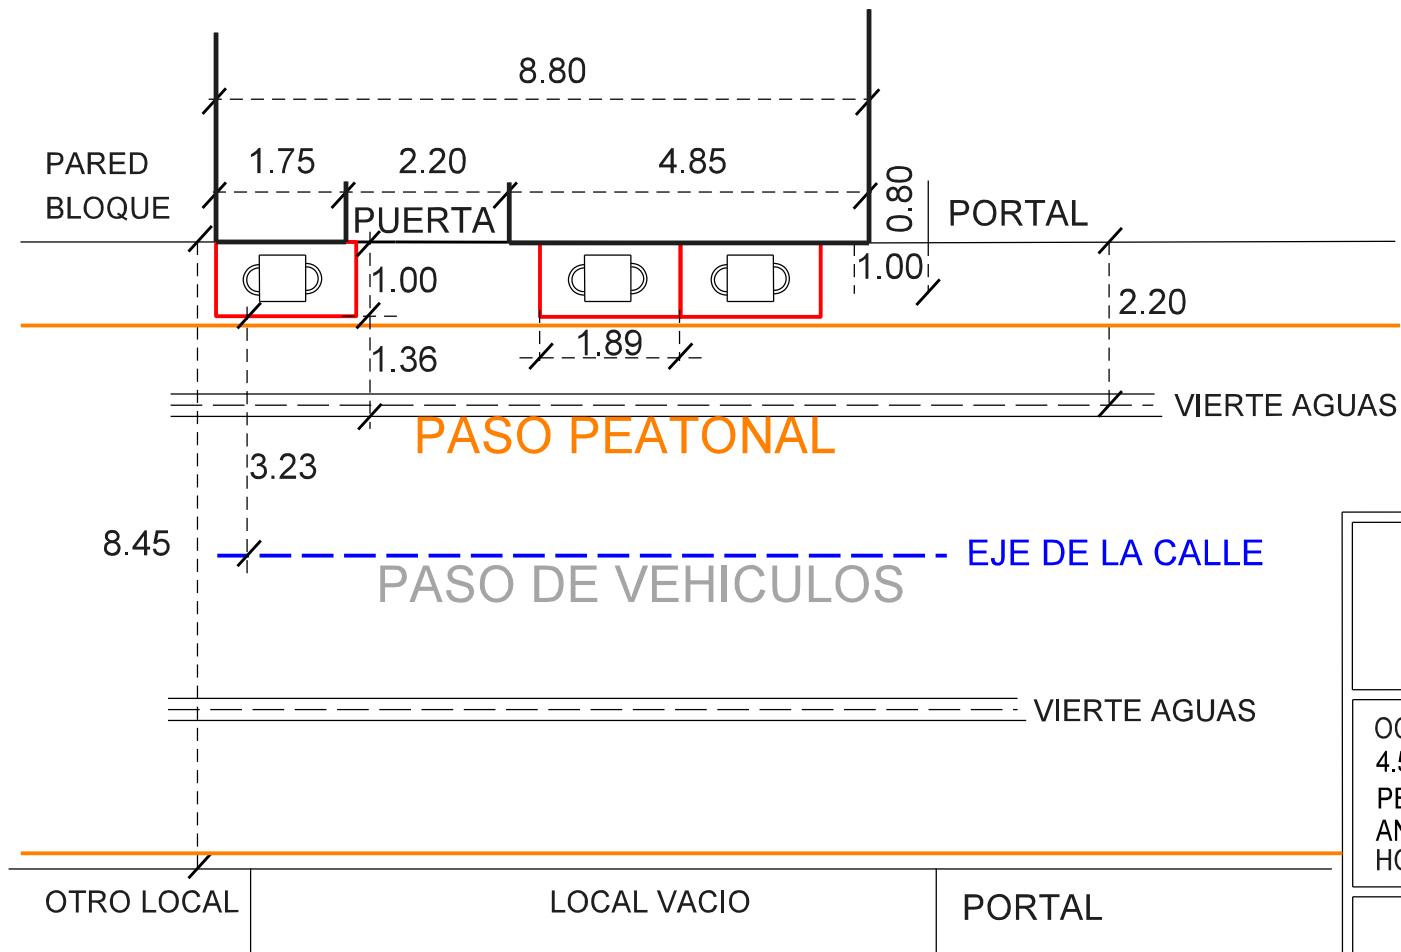

SERVICIO DE MERCADOS
MUNICIPALES Y VÍA PÚBLICA

OCUPACIÓN MESAS AUTORIZADA
4.50 M2 3 MESAS 6 SILLAS
PERIODO AUTORIZADO
ANUAL
HORARIO AUTORIZADO HASTA 2:00

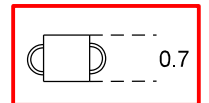

CL MOLINA LARIO, 3
TERRA MIA

FECHA
01/03/2017
ESCALA
S/E

Expte.
758/2013