



LA RESERVA DE MALAGA

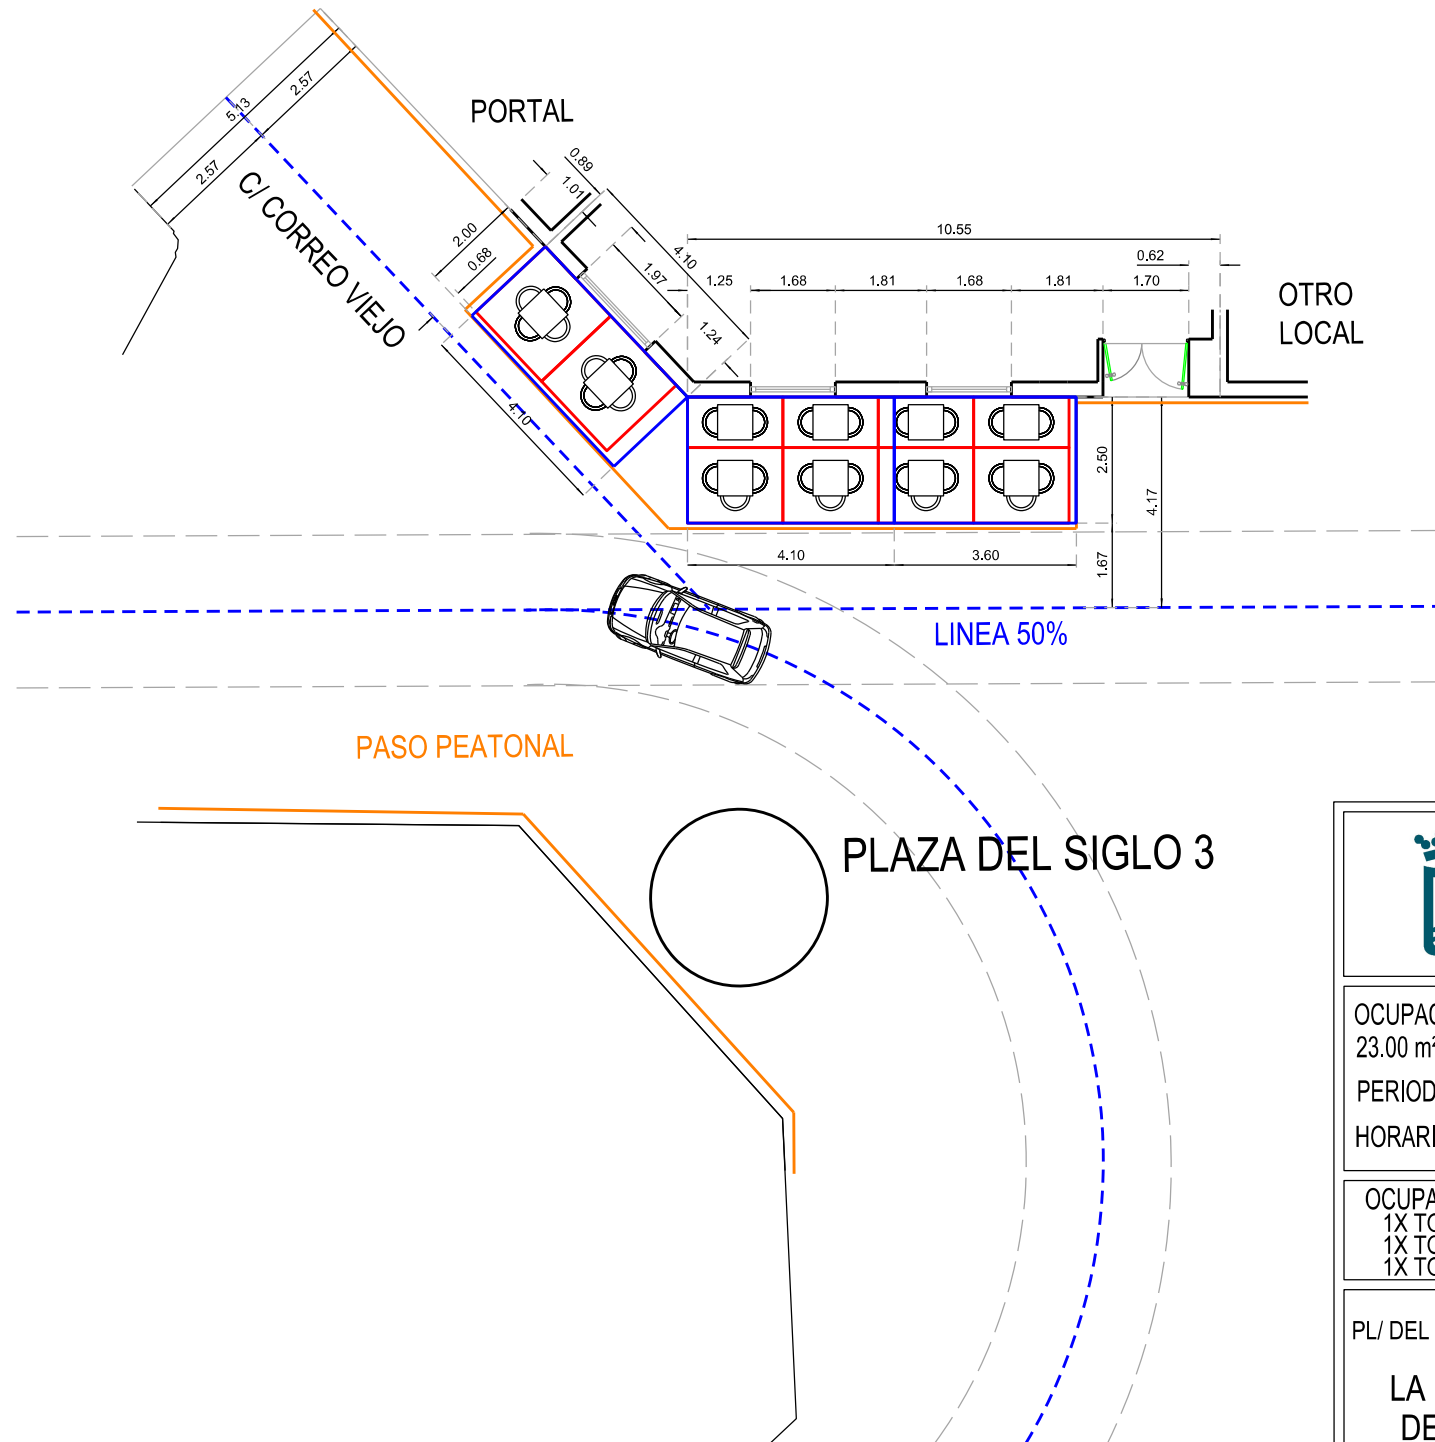

SERVICIO DE MERCADOS
MUNICIPALES Y VÍA PÚBLICA

OCUPACIÓN MESAS AUTORIZADA
23.00 m² 10 MESAS 28 SILLAS
PERIODO AUTORIZADO ANUAL
HORARIO AUTORIZADO HASTA 2:00

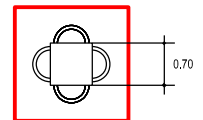

TOTAL: 23.00 m²

OCUPACIÓN TOLDOS ENROLLABLES
1X TOLDO ENROLLABLE 4.10 X 2.50
1X TOLDO ENROLLABLE 3.60 X 2.50
1X TOLDO ENROLLABLE 4.10 X 2.00

TOTAL: 27.45 m²

PL/ DEL SIGLO 3

**LA RESERVA
DE MALAGA**

FECHA
21/10/2014

ESCALA
S/E

FIRMA:

JEFE DE INSPECCIÓN