


EXPERIENCE

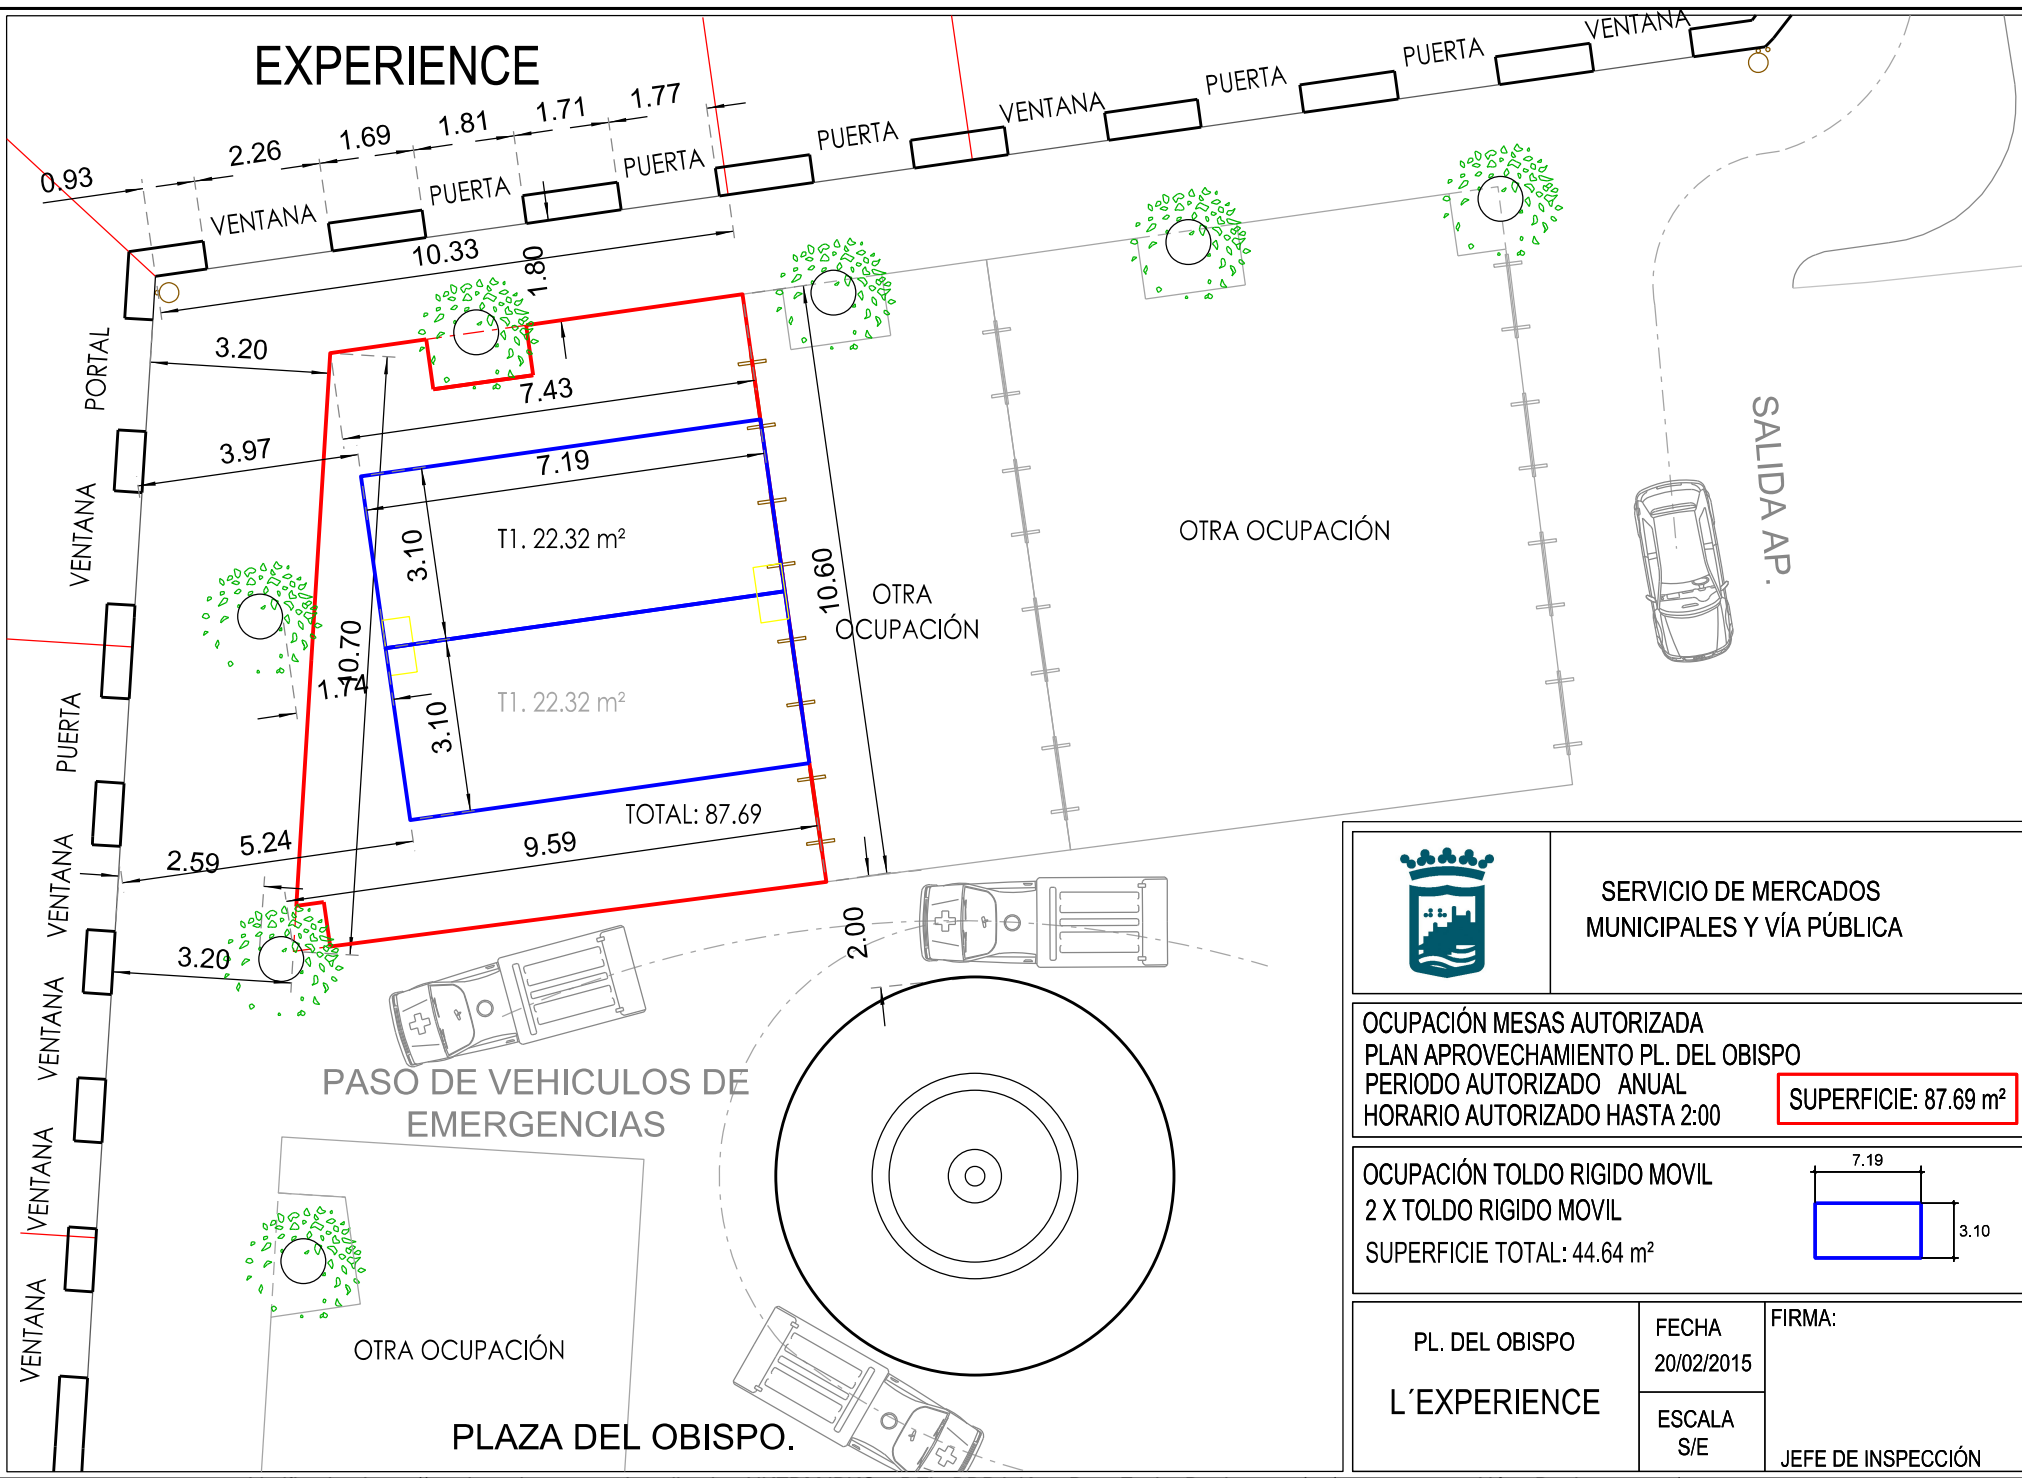

	SERVICIO DE MERCADOS MUNICIPALES Y VÍA PÚBLICA
--	---

OCUPACIÓN MESAS AUTORIZADA
 PLAN APROVECHAMIENTO PL. DEL OBISPO
 PERIODO AUTORIZADO ANUAL
 HORARIO AUTORIZADO HASTA 2:00 SUPERFICIE: 87.69 m²

OCUPACIÓN TOLDO RIGIDO MOVIL
 2 X TOLDO RIGIDO MOVIL
 SUPERFICIE TOTAL: 44.64 m²



PL. DEL OBISPO L'EXPERIENCE	FECHA 20/02/2015	FIRMA: JEFE DE INSPECCIÓN
	ESCALA S/E	



Ayuntamiento
de Málaga

INFORME DE FIRMA
Ayuntamiento de Málaga
Avenida de Cervantes, 4 - 29016 - Málaga - Tlf. 951 926 010

Este documento ha sido sellado electrónicamente por el Ayuntamiento de Málaga y puede ser comprobada su autenticidad mediante el localizador NKZRMJPKC66DFL3BDPJ2K947R en <https://coteja.malaga.eu> o escaneando el código QR que aparece a continuación.

