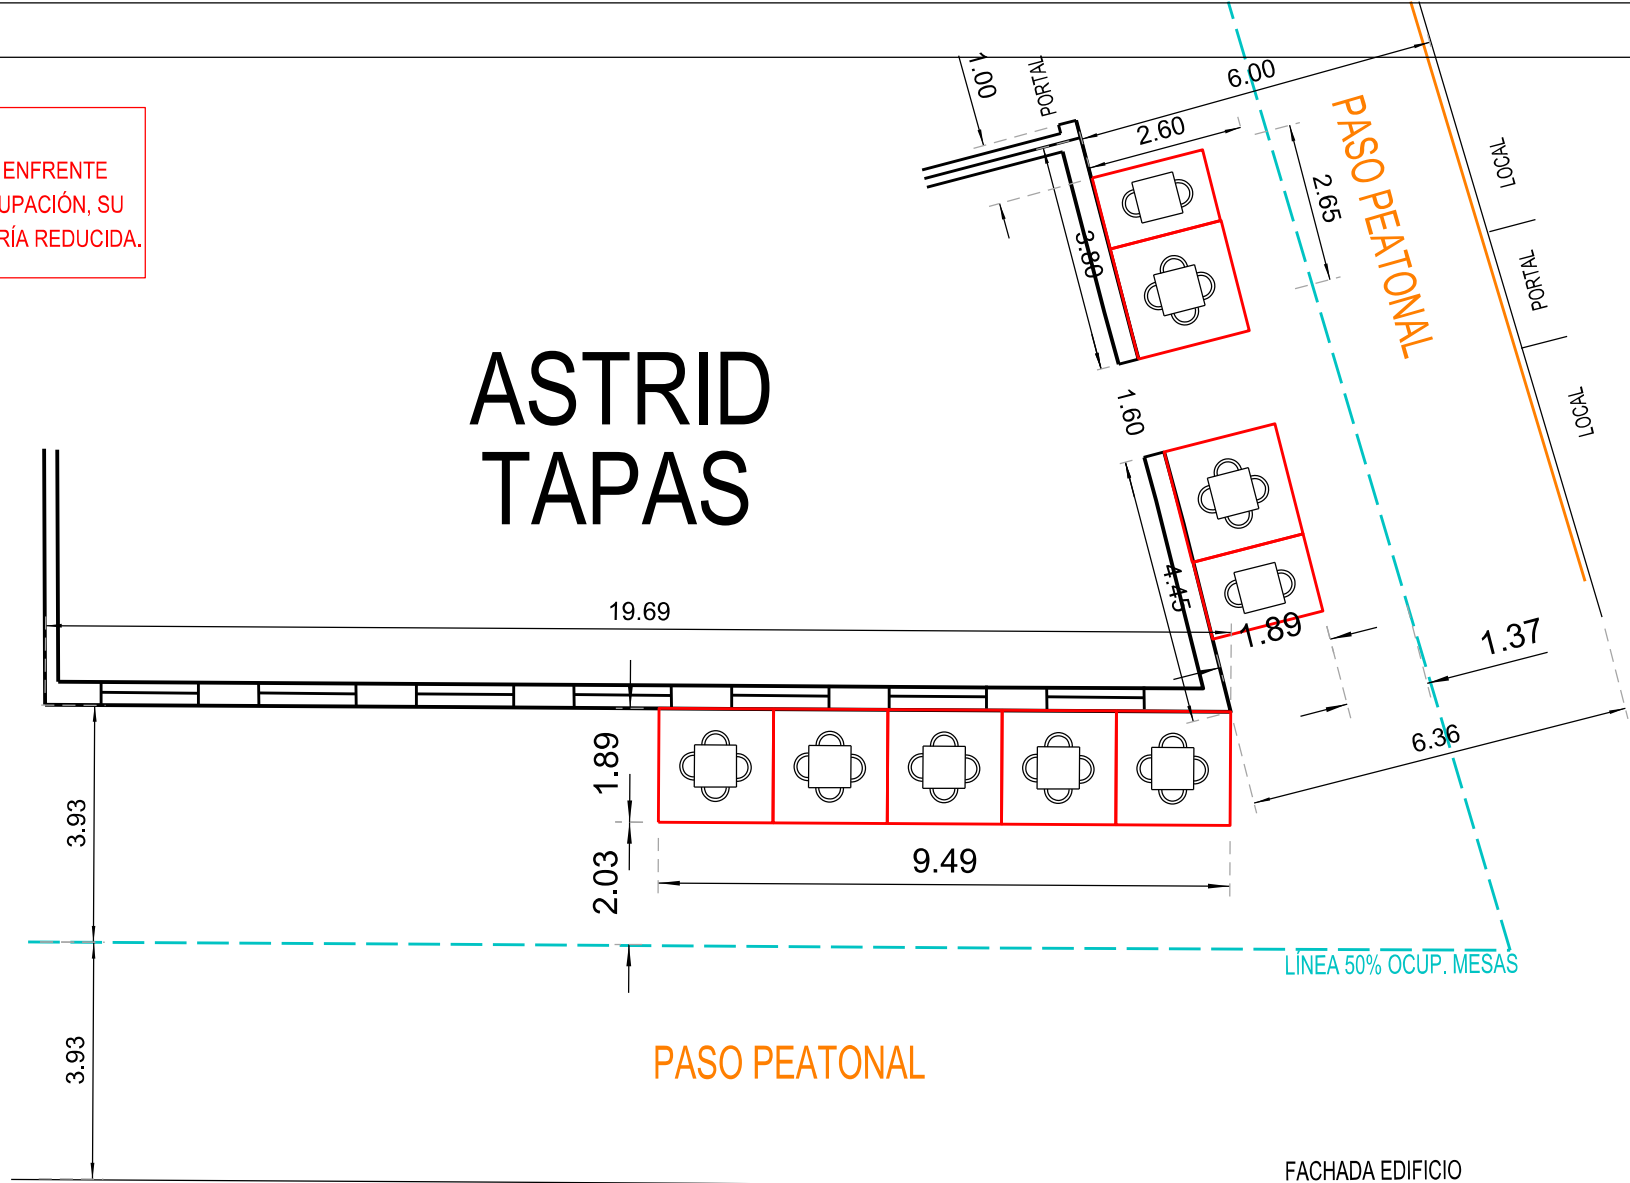

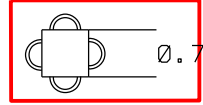


NOTA:  
 SI EN LA FACHADA DE ENFRETE  
 SOLICITARAN UNA OCUPACIÓN, SU  
 AUTORIZACIÓN SE VERÍA REDUCIDA.



 <p>SERVICIO DE MERCADOS MUNICIPALES Y VIA PUBLICA</p>		<p>OCUPACIÓN MESAS AUTORIZADA          27.50 m<sup>2</sup> 9 MESAS 32 SILLAS          PERIODO AUTORIZADO ANUAL          HORARIO AUTORIZADO HASTA 2:00</p> 	<p>FECHA 05/05/2016</p>
<p>ASTRID TAPAS CALLE CALDERÓN DE LA BARCA, 6</p>	<p>EXPTE.: 1295/2015 2280/2015</p>		<p>ESCALA 1/125</p>