


SHERLOCK HOLMES




CALLE MOLINA LARIO

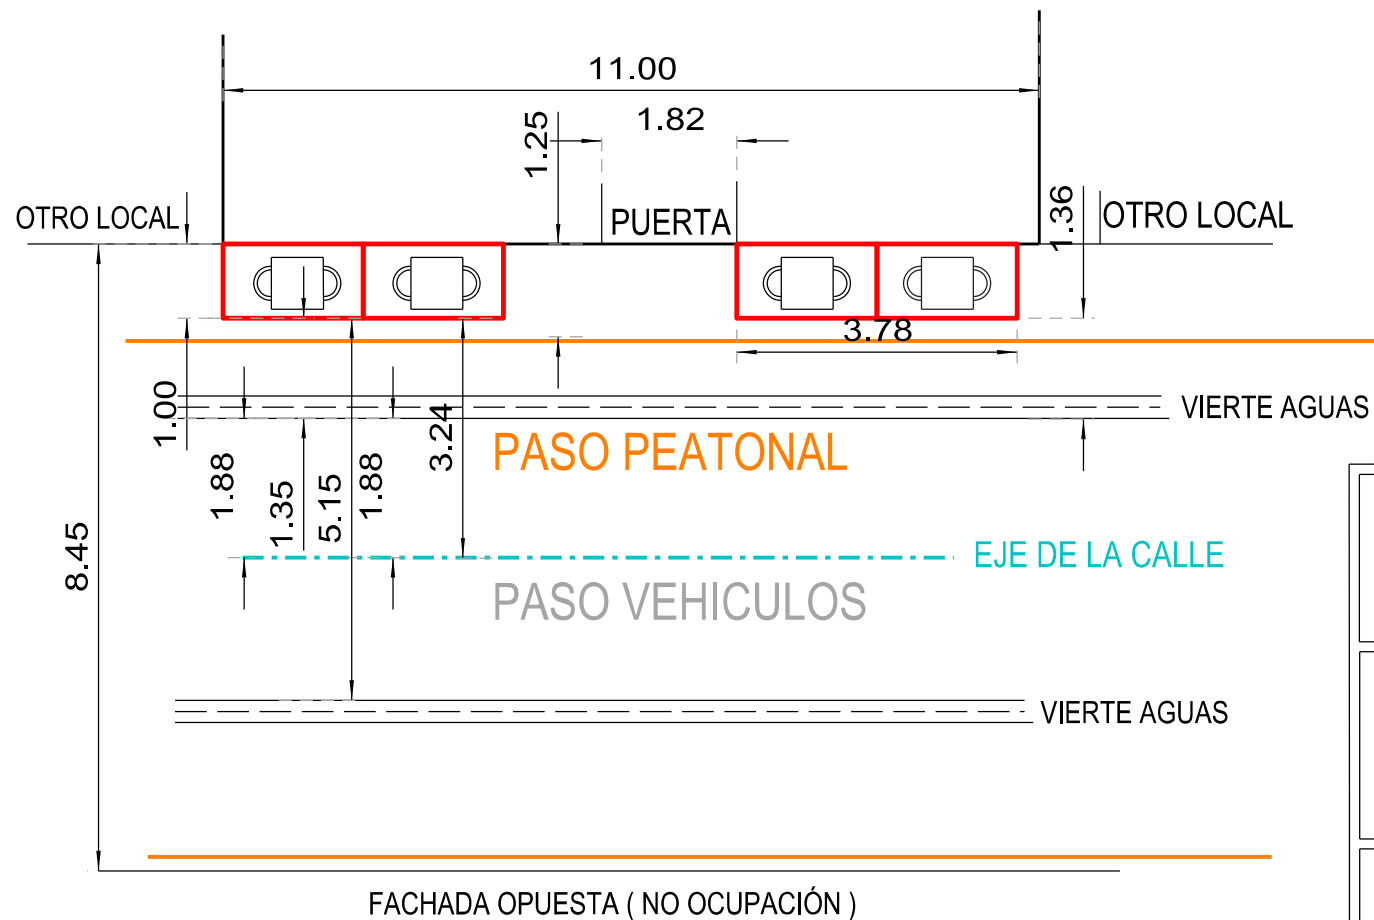

SERVICIO DE MERCADOS
MUNICIPALES Y VÍA PÚBLICA

OCUPACIÓN MESAS AUTORIZADA
6.00 M2 4 MESAS 8 SILLAS
PERIODO AUTORIZADO
ANUAL
HORARIO AUTORIZADO HASTA 2:00

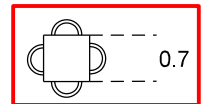

CL MOLINA LARIO, 4
SHERLOCK HOLMES

FECHA
01/03/2017
ESCALA
1:100

Nº EXPTE.:
1747/2015
345/2016