



# TUK TUK NOODLES

C/ LUIS DE VELAZQUEZ

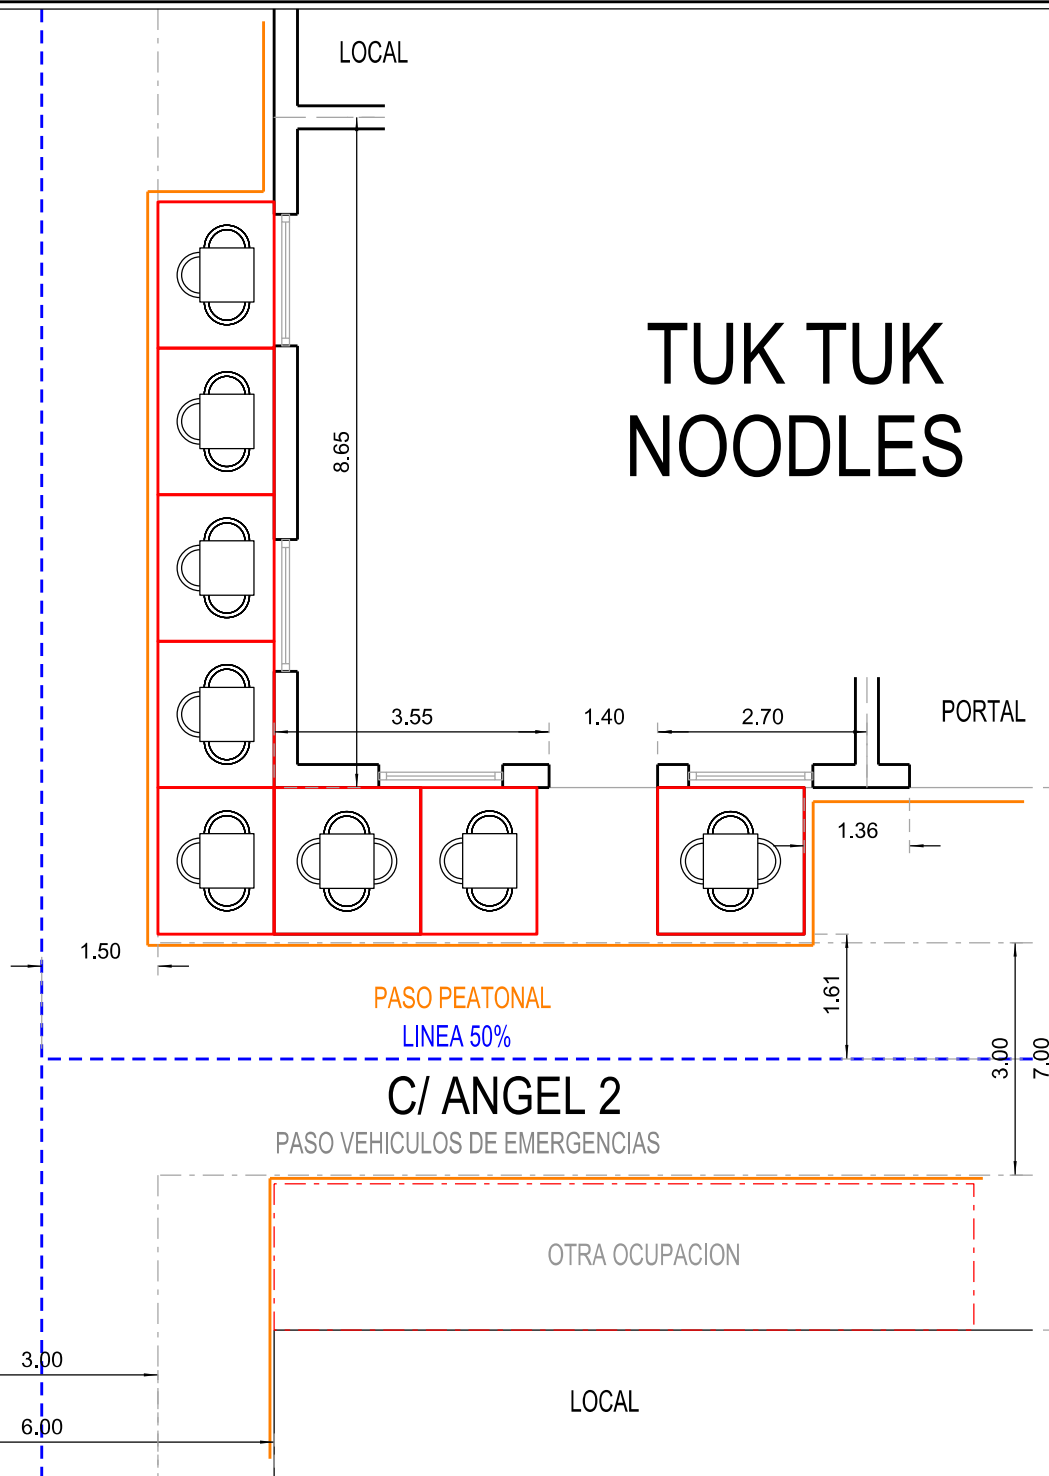

SERVICIO DE MERCADOS  
MUNICIPALES Y VÍA PÚBLICA

OCUPACIÓN MESAS AUTORIZADA  
22.00 m<sup>2</sup> 8 MESAS 26 SILLAS  
PERIODO AUTORIZADO ANUAL  
HORARIO AUTORIZADO HASTA 2:00

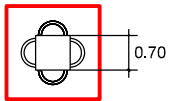

OCUPACIÓN TOLDO ENROLLABLE

NO SOLICITA OCUPACIÓN

C/ ANGEL 2  
TUK TUK  
NOODLES

FECHA  
02/06/2015

ESCALA  
S/E

FIRMA:

JEFE DE INSPECCIÓN