



"NACALÚ"

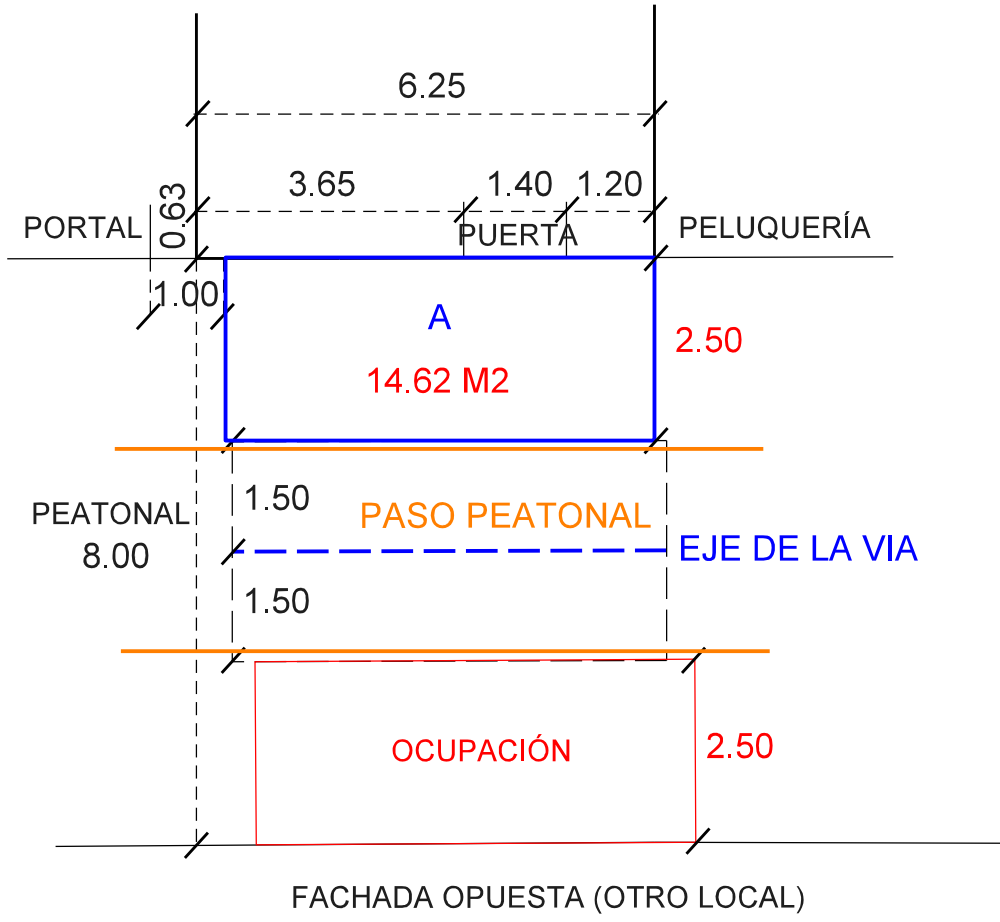

CALLE BOLSA

	<p>SERVICIO DE MERCADOS MUNICIPALES Y VÍA PÚBLICA</p>	
<p>PLAN APROVECHAMIENTO "STRACHAN Y BOLSA" OCUPACIÓN MESAS AUTORIZADA PERIODO AUTORIZADO ANUAL HORARIO AUTORIZADO HASTA 2:00</p>		<p>TOTAL: 14.62 M2</p>
<p>OCUPACIÓN TOLDO ENROLLABLE A. 5.85 X 2.50 = 14.62 M2</p>		<p>TOTAL: 14.62 M2</p>
<p>CALLE BOLSA, 11 "NACALÚ"</p>	<p>FECHA 11/02/2015 ESCALA 1:100</p>	<p>FIRMA: JEFE DE INSPECCIÓN</p>