



LA TASCA BOOMBEER

LOCAL

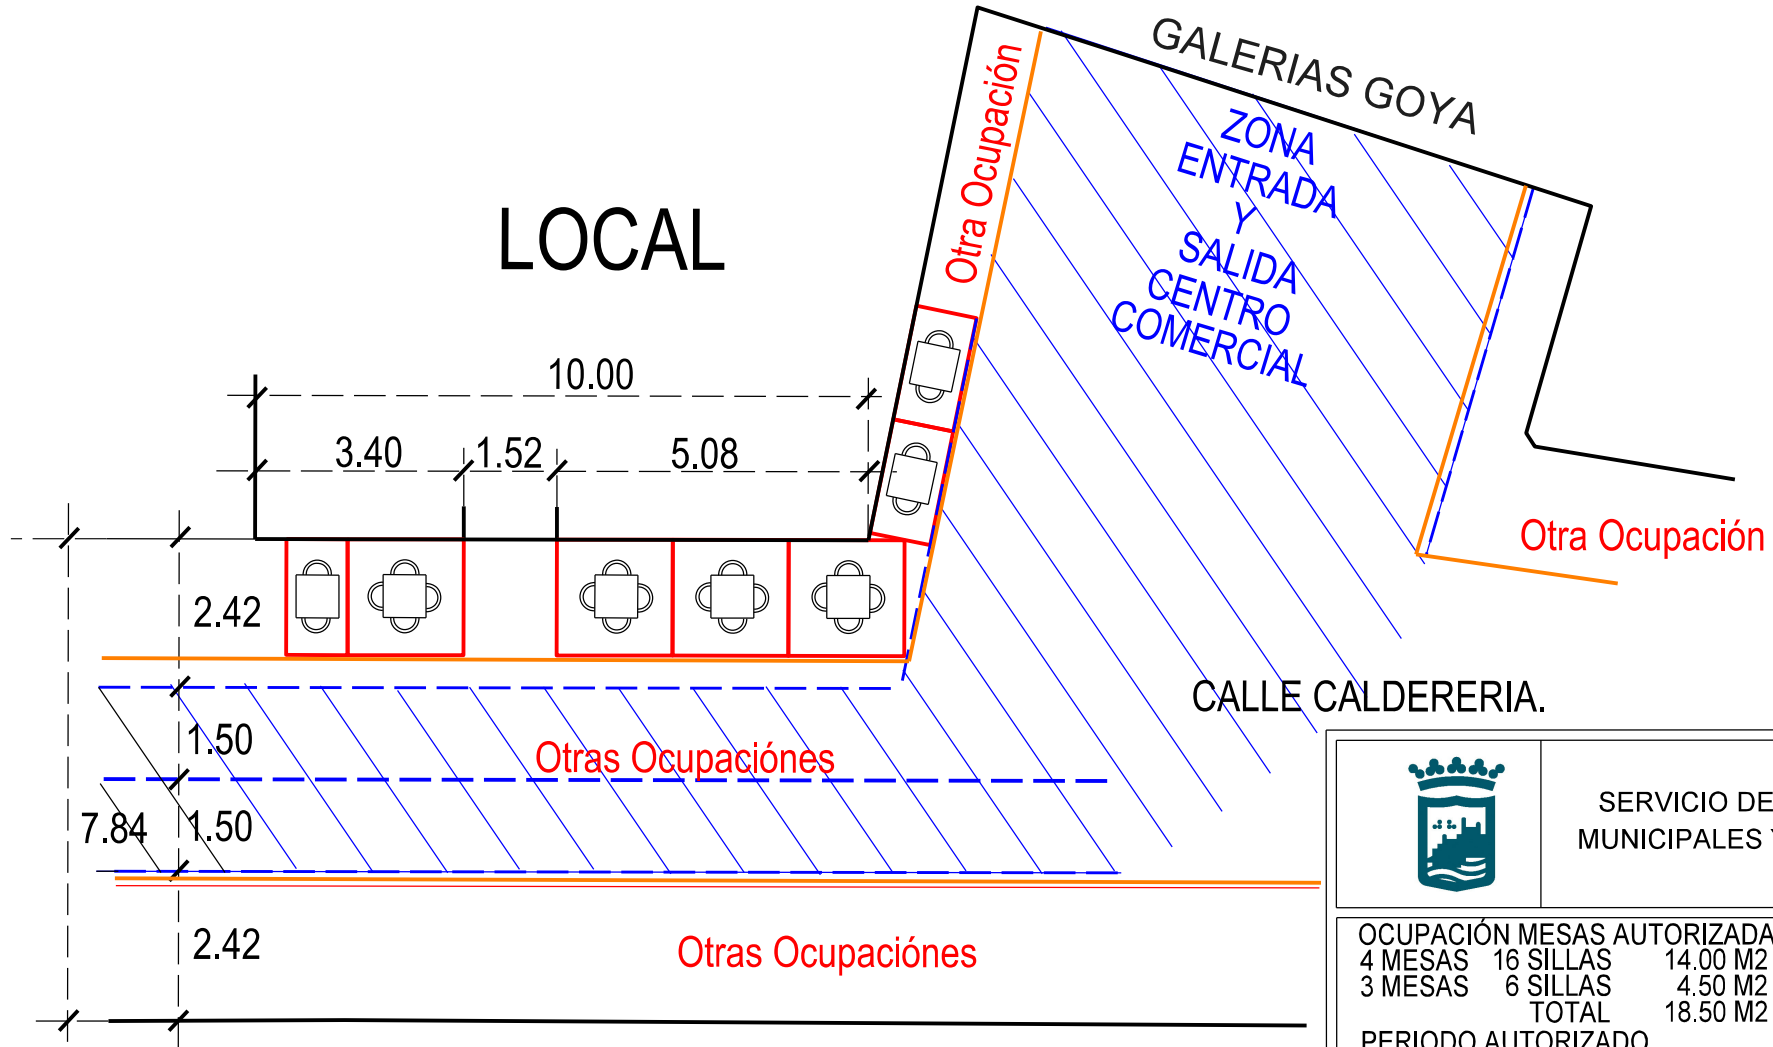

SERVICIO DE MERCADOS
MUNICIPALES Y VÍA PÚBLICA

OCUPACIÓN MESAS AUTORIZADA
4 MESAS 16 SILLAS 14.00 M2
3 MESAS 6 SILLAS 4.50 M2
TOTAL 18.50 M2

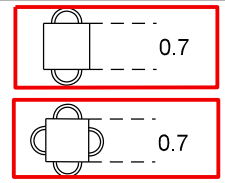

PERIODO AUTORIZADO
ANUAL
HORARIO AUTORIZADO HASTA 2:00

C/ CALDERERÍA, 10 "LA TASCA BOOMBEER"	FECHA 15/02/2017	FIRMA: JEFE DE INSPECCIÓN
	ESCALA 1:100	