


CIAO

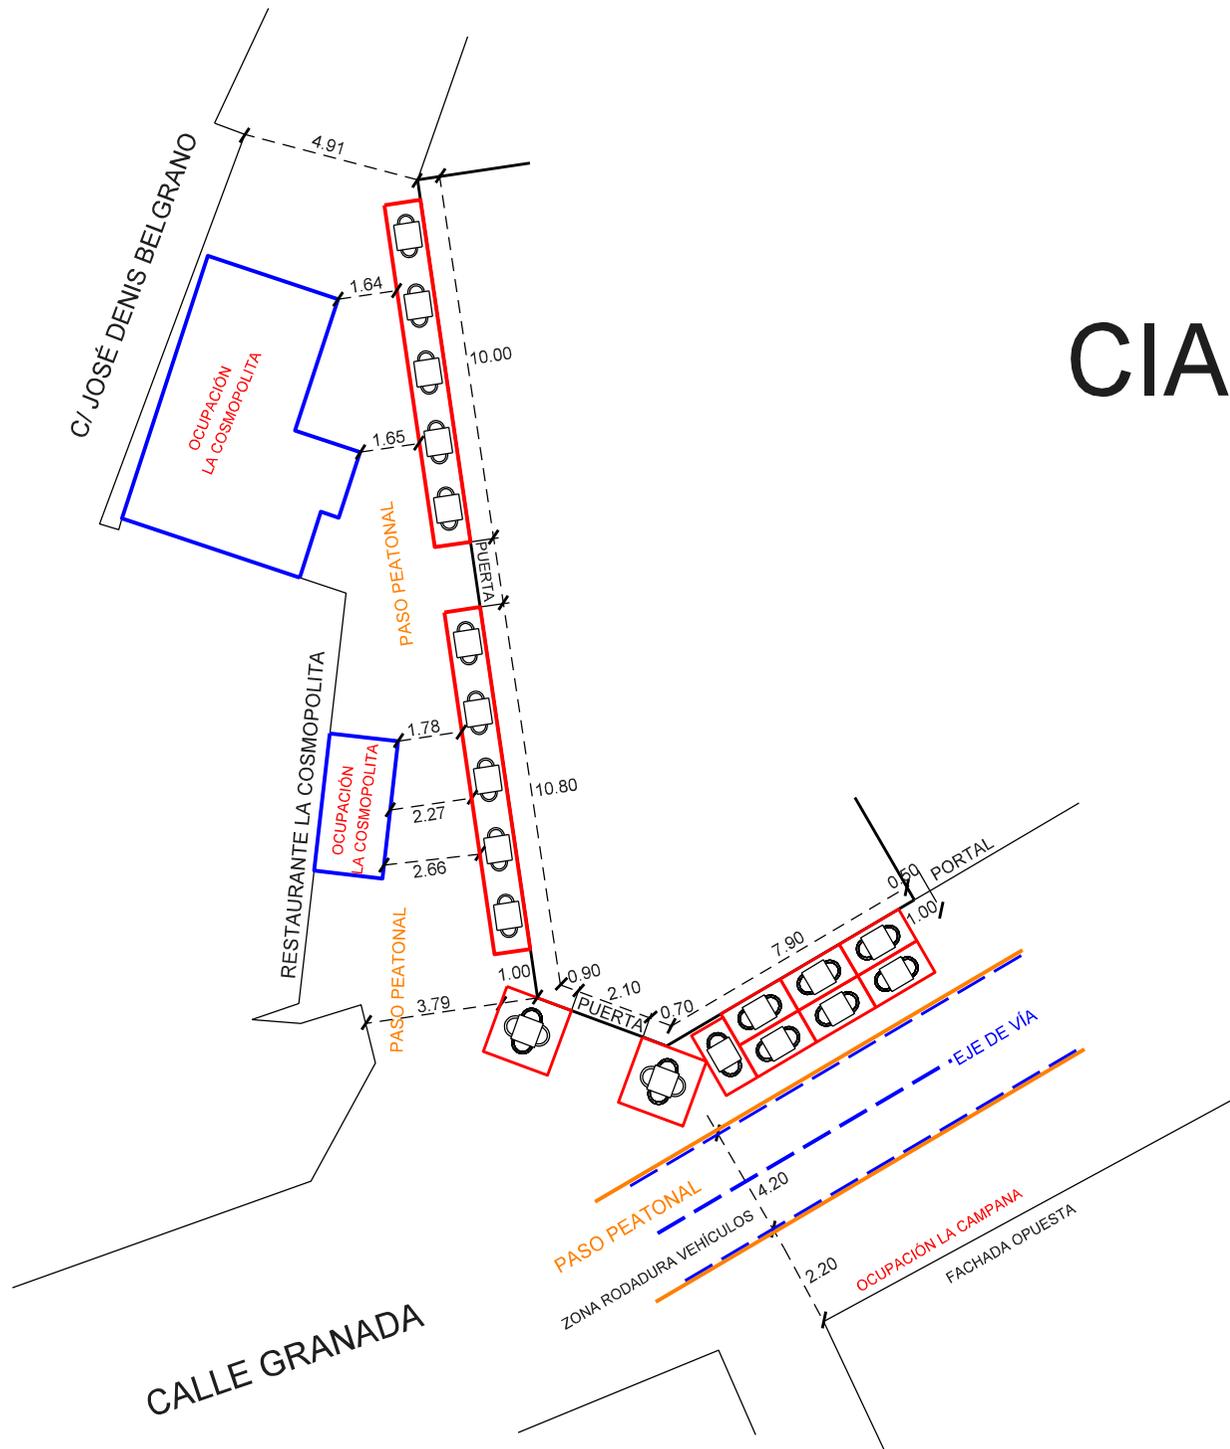

SERVICIO DE MERCADOS
MUNICIPALES Y VÍA PÚBLICA

OCUPACIÓN MESAS AUTORIZADA

14.00 m² 8 MESAS 16 SILLAS - C/ GRANADA

18.50 m² 11 MESAS 24 SILLAS - C/ JOSE DENIS
BELGRANO

PERIODO AUTORIZADO ANUAL

HORARIO AUTORIZADO HASTA 2:00

TOTAL: 32.50 m²

OCUPACIÓN TOLDOS ENROLLABLES

NO SOLICITA OCUPACIÓN

CALLE GRANADA, 33

CIAO

FECHA
12/11/2014

ESCALA
S/E

FIRMA:

JEFE DE INSPECCIÓN