


LA RESERVA 12



CALLE LA BOLSA, 12

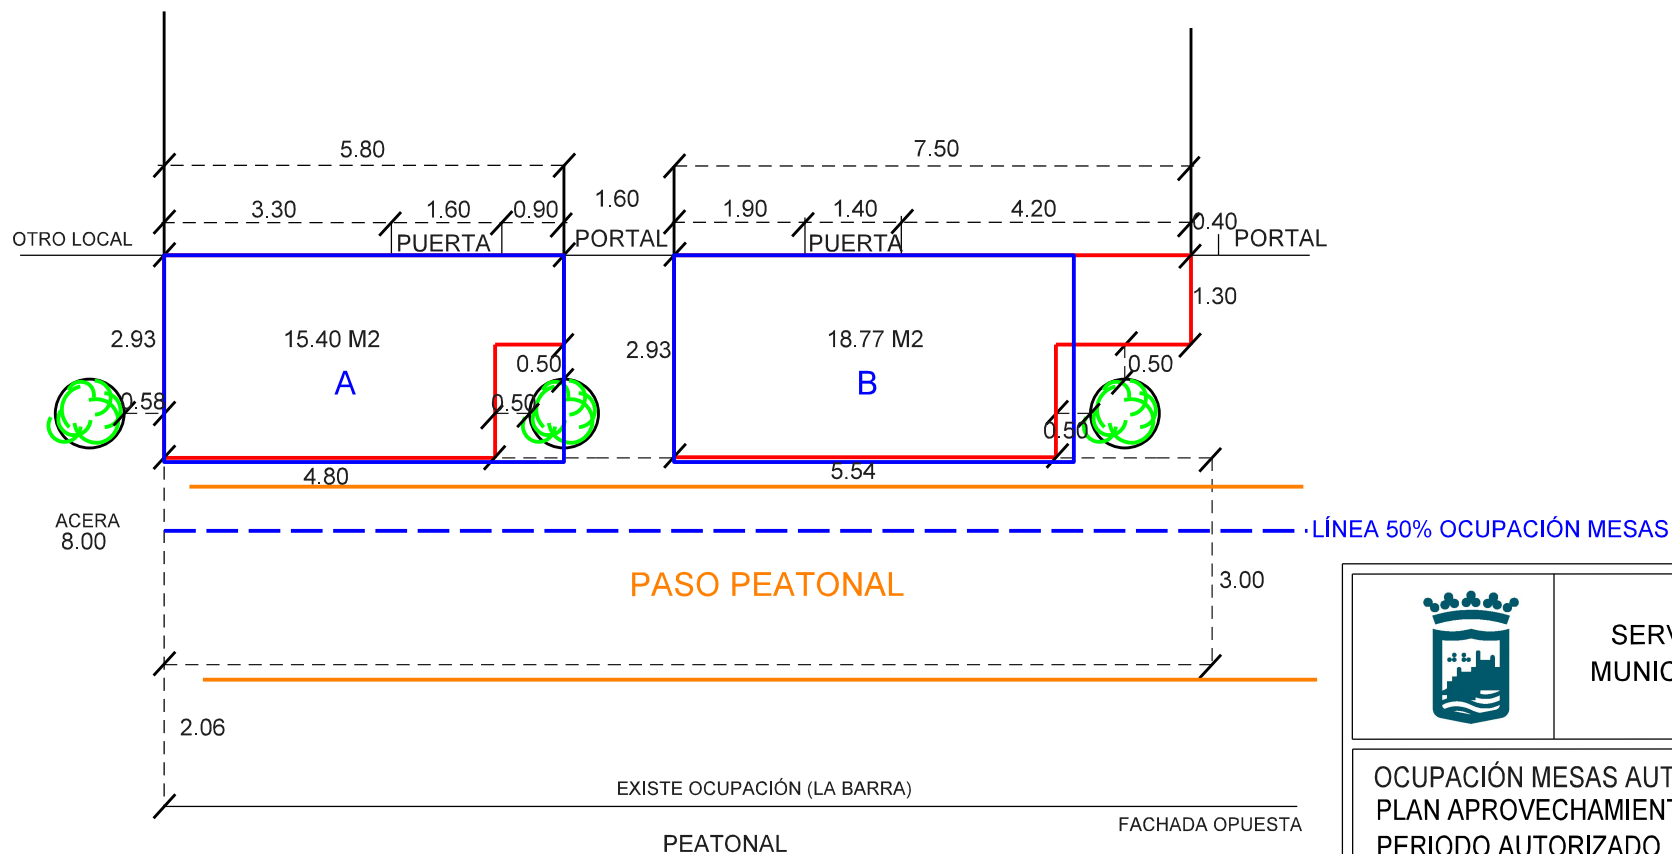

SERVICIO DE MERCADOS
MUNICIPALES Y VÍA PÚBLICA

OCUPACIÓN MESAS AUTORIZADA
PLAN APROVECHAMIENTO 34.17 M2
PERIODO AUTORIZADO
ANUAL
HORARIO AUTORIZADO HASTA 2:00

TOTAL:
34.17 M2

OCUPACIÓN TOLDOS ENROLLABLES
A. 5.80 X 3.00 = 17.40 M2
B. 5.80 X 3.00 = 17.40 M2

TOTAL:
34.80 M2

C/ BOLSA, 12 LA RESERVA 12	FECHA 19/05/2014	FIRMA: JEFE DE INSPECCIÓN
	ESCALA 1:150	