


# LA BUGANVILLA

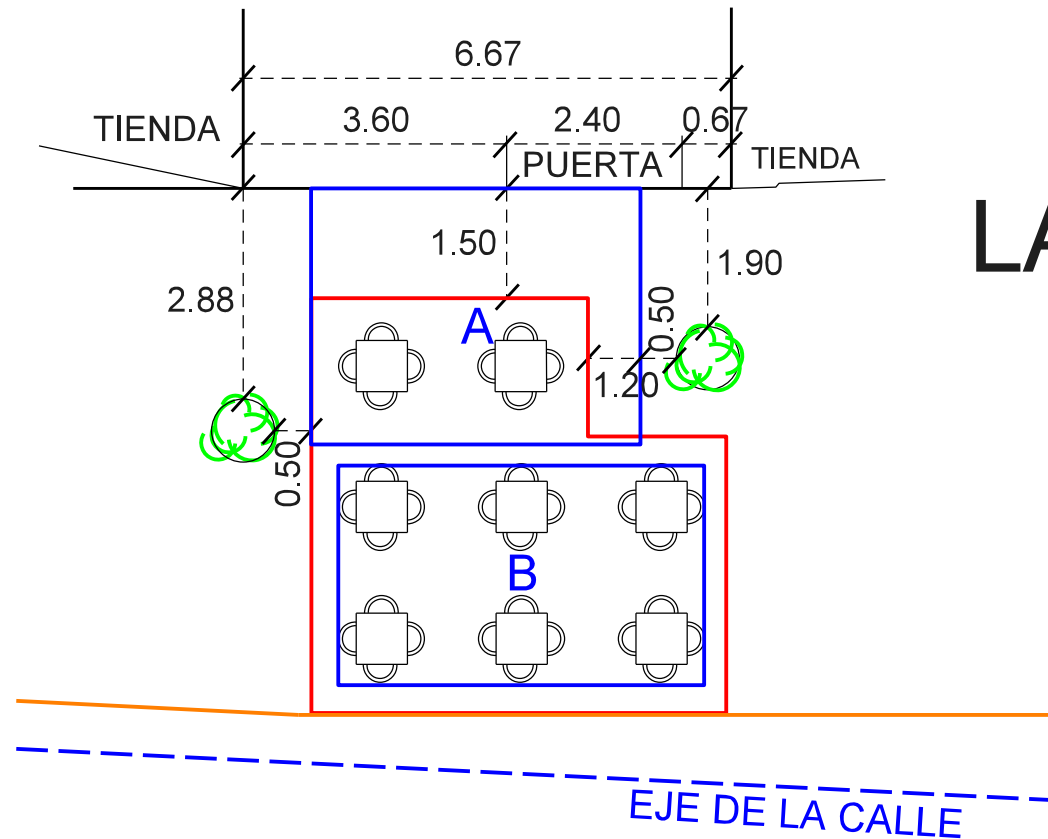

PASO PEATONAL


CALLE GRANADA

FACHADA OPUESTA (NO OCUPACIÓN)



SERVICIO DE MERCADOS  
MUNICIPALES Y VÍA PÚBLICA

OCUPACIÓN MESAS AUTORIZADA  
28.00 M<sup>2</sup> 8 MESAS 32 SILLAS  
PERIODO AUTORIZADO  
ANUAL  
HORARIO AUTORIZADO HASTA 2:00

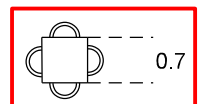

OCUPACIÓN TOLDO ENROLLABLE  
A. 4.50 X 3.50 = 15.75 M<sup>2</sup>

TOTAL:  
15.75 M<sup>2</sup>

OCUPACIÓN TOLDO CON SOPORTES MÓVILES  
B. 5.00 X 3.00 = 15.00 M<sup>2</sup>

TOTAL: 15.00 M<sup>2</sup>

CALLE GRANADA, 22  
LA BUGANVILLA

FECHA  
05/12/2013  
ESCALA  
1:100

FIRMA:  
JEFE DE INSPECCIÓN