



LA PICONERA

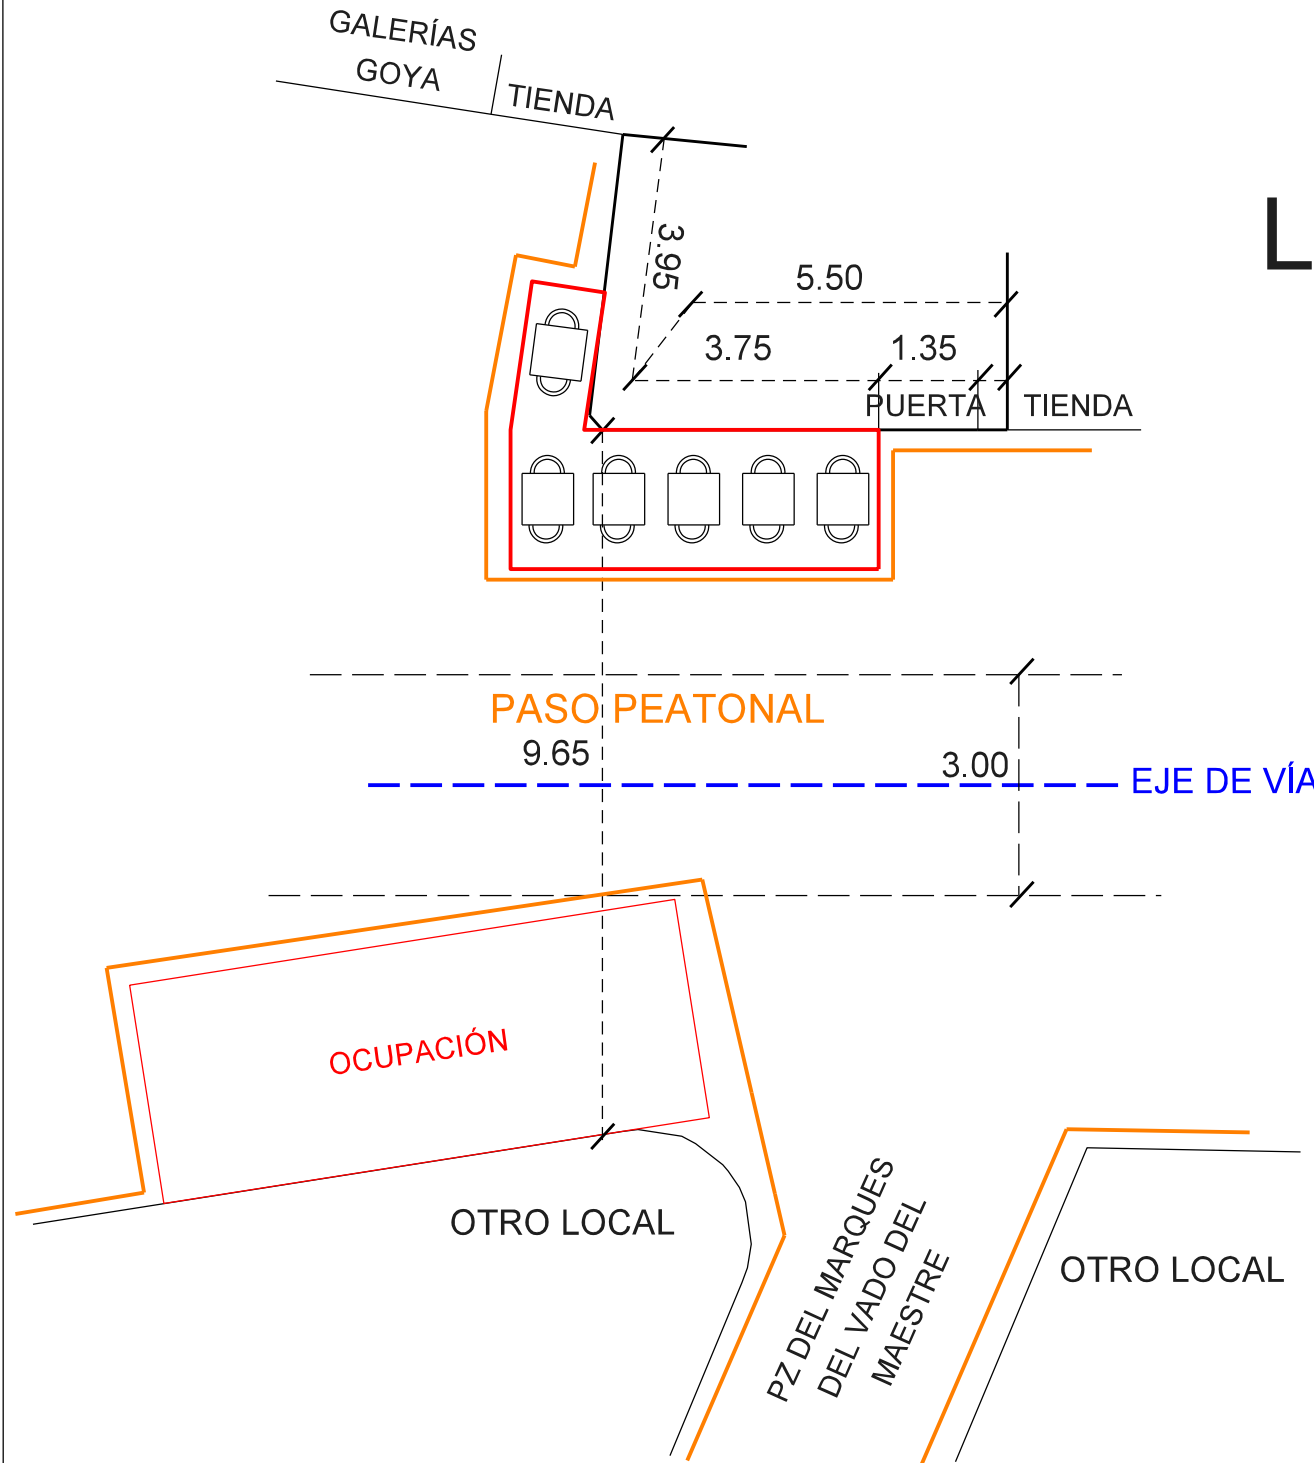

SERVICIO DE MERCADOS
MUNICIPALES Y VÍA PÚBLICA

OCUPACIÓN MESAS AUTORIZADA
9.00 M2 6 MESAS 12 SILLAS
PERIODO AUTORIZADO
ANUAL
HORARIO AUTORIZADO HASTA 2:00

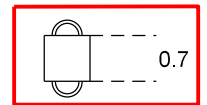

OCUPACIÓN TOLDOS ENROLLABLES
NO SOLICITA OCUPACIÓN

C/ CALDERERÍA, 4

FECHA
16/10/2013

FIRMA:

LA PICONERA

ESCALA
1:100

JEFE DE INSPECCIÓN