


MADEINTERRANEA

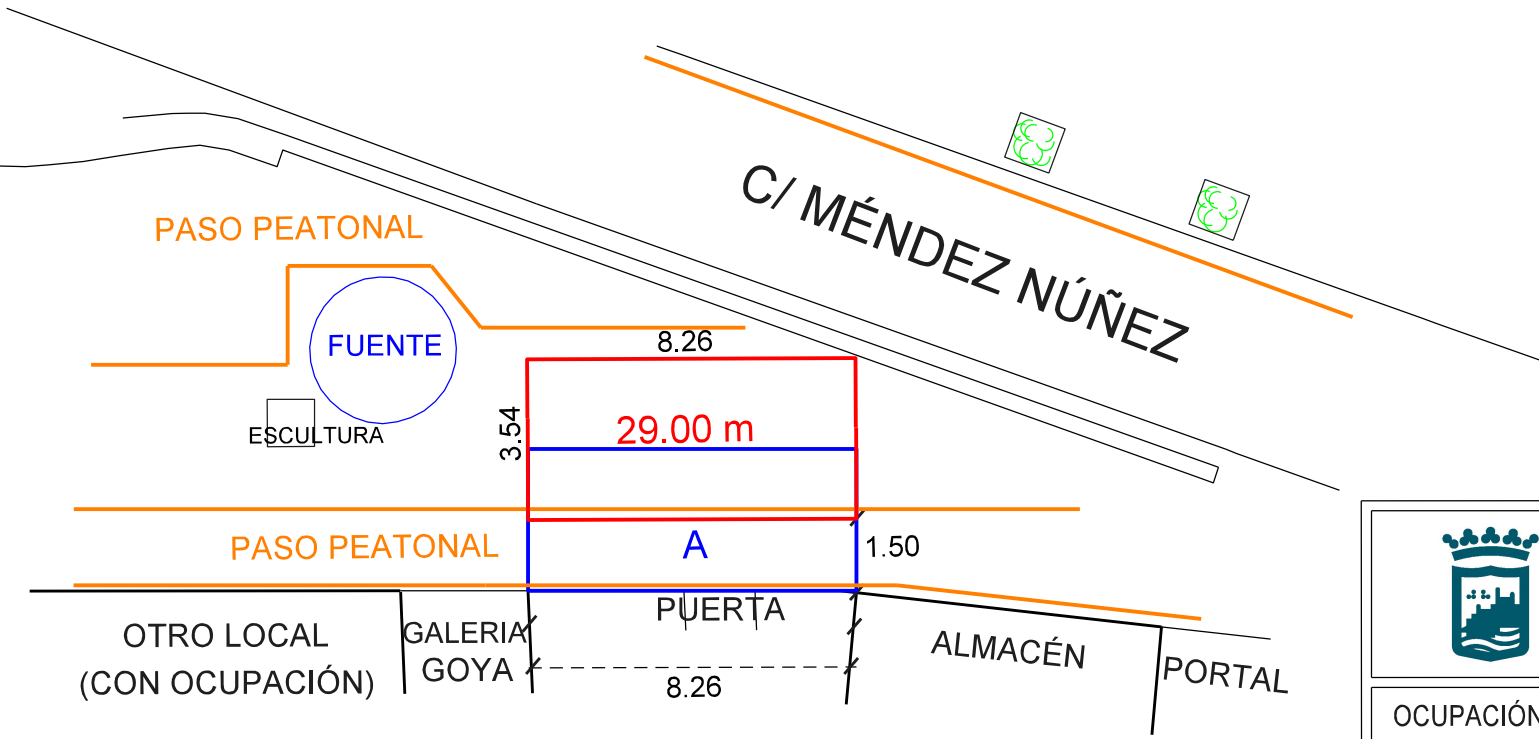

PLAZA DE UNCIBAY

	SERVICIO DE MERCADOS MUNICIPALES Y VÍA PÚBLICA
--	---

OCUPACIÓN MESAS AUTORIZADA PLAN APROVECHAMIENTO PLAZA UNCIBAY PERIODO AUTORIZADO ANUAL SUPERFICIE A OCUPAR: 29.00 m ² HORARIO AUTORIZADO HASTA 2:00	TOTAL: 29.00 m ²
--	---------------------------------------

OCUPACIÓN TOLDO ENROLLABLE A. 6.95 X 3.00 = 20.85 m ²	TOTAL: 20.85 m ²
---	---------------------------------------

PLAZA DE UNCIBAY, 3 MADEINTERRANEA	FECHA 10/06/2015	FIRMA: JEFE DE INSPECCIÓN
	ESCALA S/E	



Ayuntamiento
de Málaga

INFORME DE FIRMA
Ayuntamiento de Málaga
Avenida de Cervantes, 4 - 29016 - Málaga - Tlf. 951 926 010

Este documento ha sido sellado electrónicamente por el Ayuntamiento de Málaga y puede ser comprobada su autenticidad mediante el localizador SZ3PMKMKDVNQ5CLC3WPJFRB66 en <https://coteja.malaga.eu> o escaneando el código QR que aparece a continuación.

