

TRAGATAPAS



SERVICIO DE MERCADOS
MUNICIPALES Y VÍA PÚBLICA

PLAN APROVECHAMIENTO MESAS AUTORIZADAS
SUPERFICIE A OCUPAR: 36.00 M²

OCUPACIÓN MESAS AUTORIZADAS C/ CALDERERÍA
8.50 M² 3 MESAS 10 SILLAS

PERIODO AUTORIZADO ANUAL
HORARIO AUTORIZADO HASTA 2:00

TOTAL:
44.50 M²

OCUPACIÓN TOLDO ENROLLABLE

- A. 4.10 X 2.00 = 8.20 M²
- B. 4.10 X 2.00 = 8.20 M²
- C. 5.00 X 2.00 = 10.00 M²
- D. 3.40 X 2.00 = 6.80 M²
- E. 3.40 X 2.00 = 6.80 M²

TOTAL:
40.40 M²

PLAZA DE UNCIBAY, 5
C/ CALDERERÍA, 11


FECHA
05/06/2014

FIRMA:

TRAGATAPAS

ESCALA
1:150

JEFE DE INSPECCIÓN

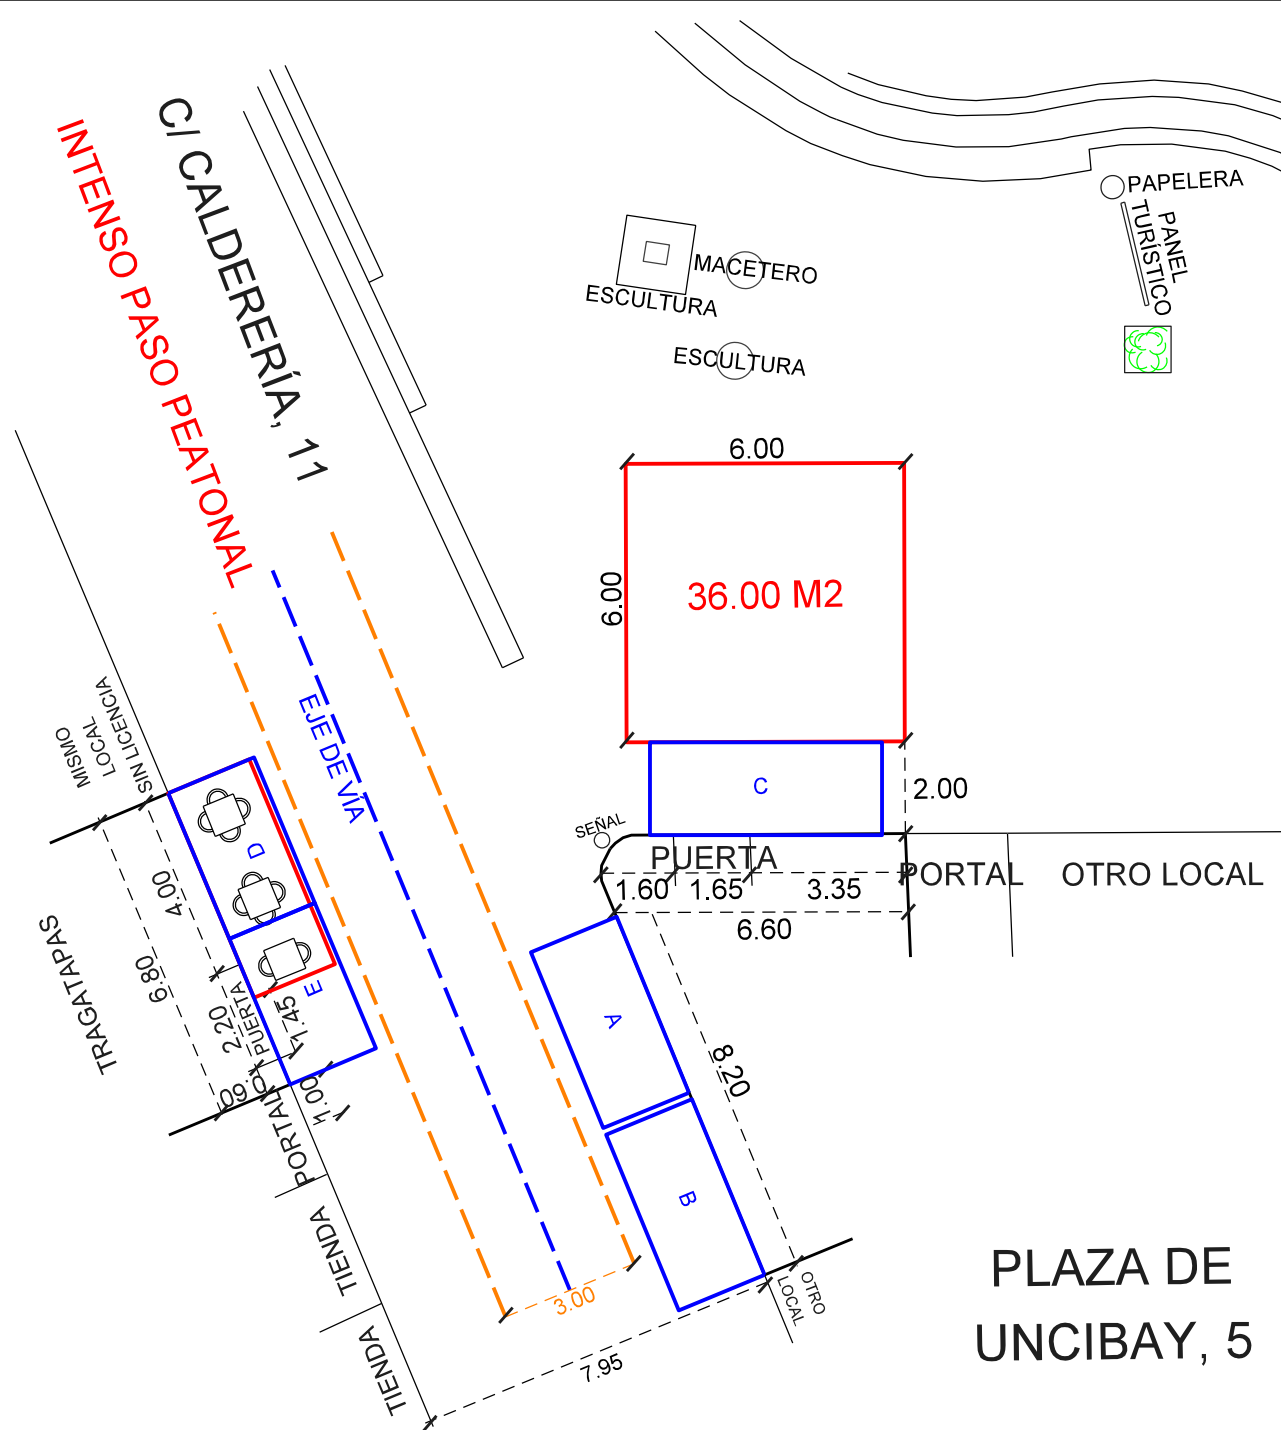

PLAZA DE
UNCIBAY, 5



Ayuntamiento
de Málaga

INFORME DE FIRMA
Ayuntamiento de Málaga
Avenida de Cervantes, 4 - 29016 - Málaga - Tlf. 951 926 010

Este documento ha sido sellado electrónicamente por el Ayuntamiento de Málaga y puede ser comprobada su autenticidad mediante el localizador 76LW642CJML2S735KSMKX1NZH en <https://coteja.malaga.eu> o escaneando el código QR que aparece a continuación.

