



MARÍSQUERÍA LOS MELLIZOS

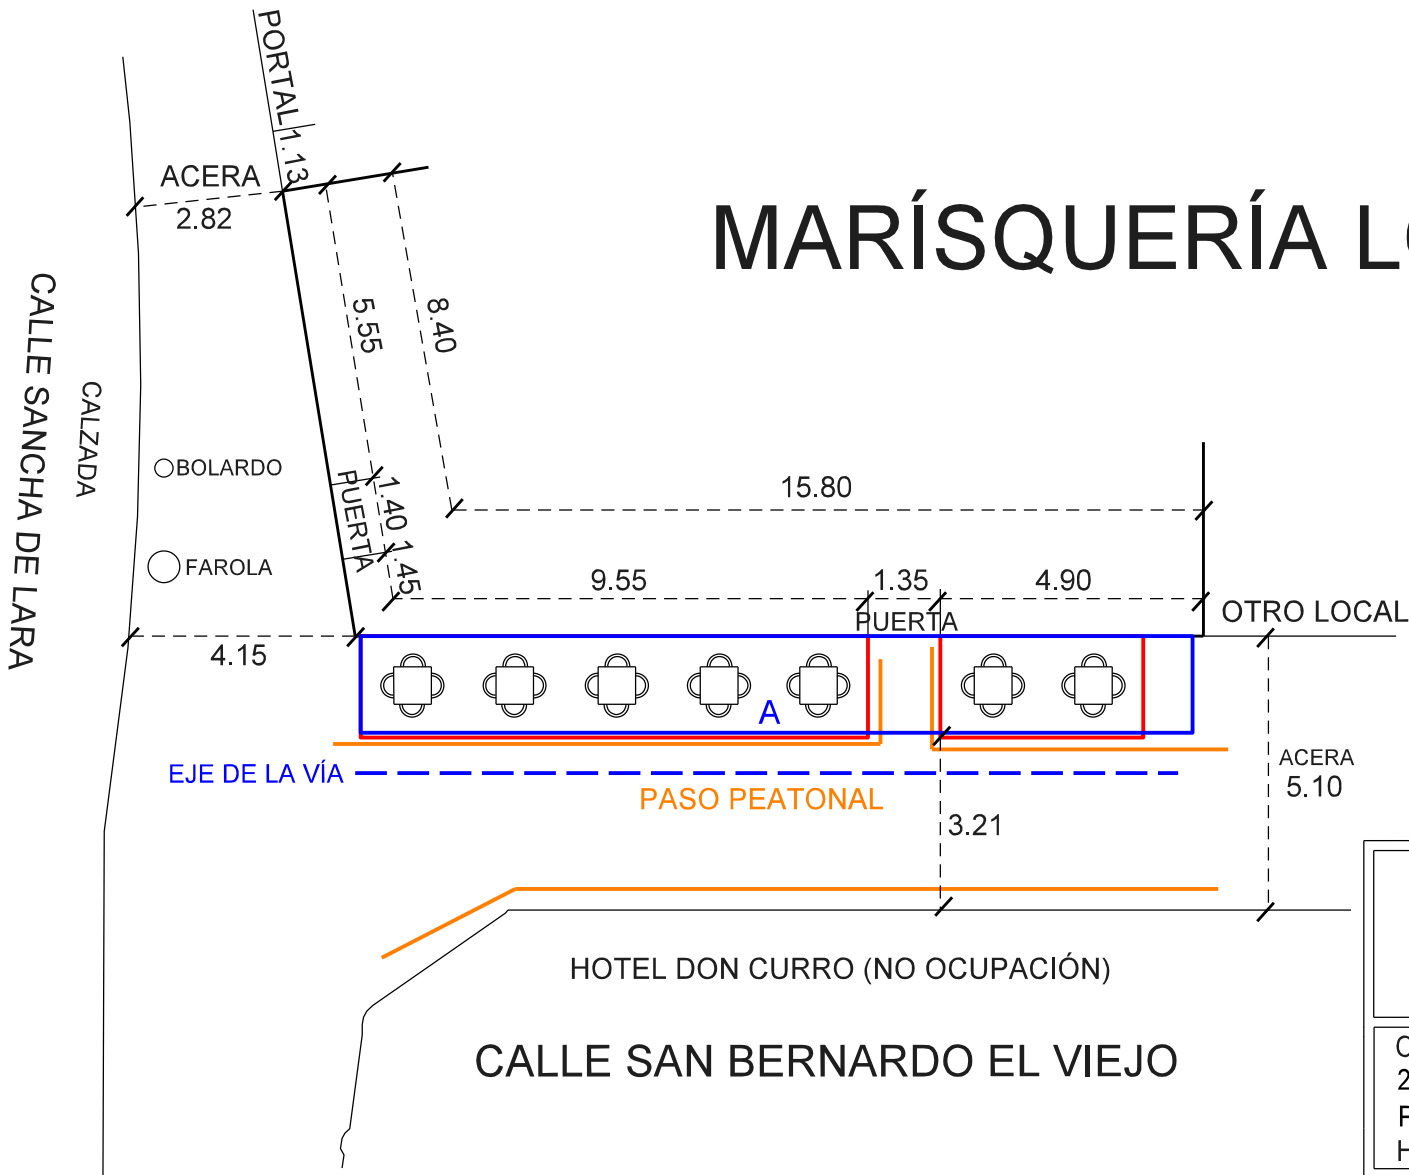

SERVICIO DE MERCADOS
MUNICIPALES Y VÍA PÚBLICA

OCUPACIÓN MESAS AUTORIZADA
24.50 M² 7 MESAS 28 SILLAS
PERIODO AUTORIZADO ANUAL
HORARIO AUTORIZADO HASTA 2:00

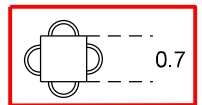

OCUPACIÓN TOLDOS ENROLLABLES
A. 15.50 X 1.80 = 27.90 M²

TOTAL:
27.90 M²

C/ SAN BERNARDO
EL VIEJO, 4

FECHA
01/07/2013

FIRMA:

LOS MELLIZOS

ESCALA
1:125

JEFE DE INSPECCIÓN