



# RESTAURANTE ALEA

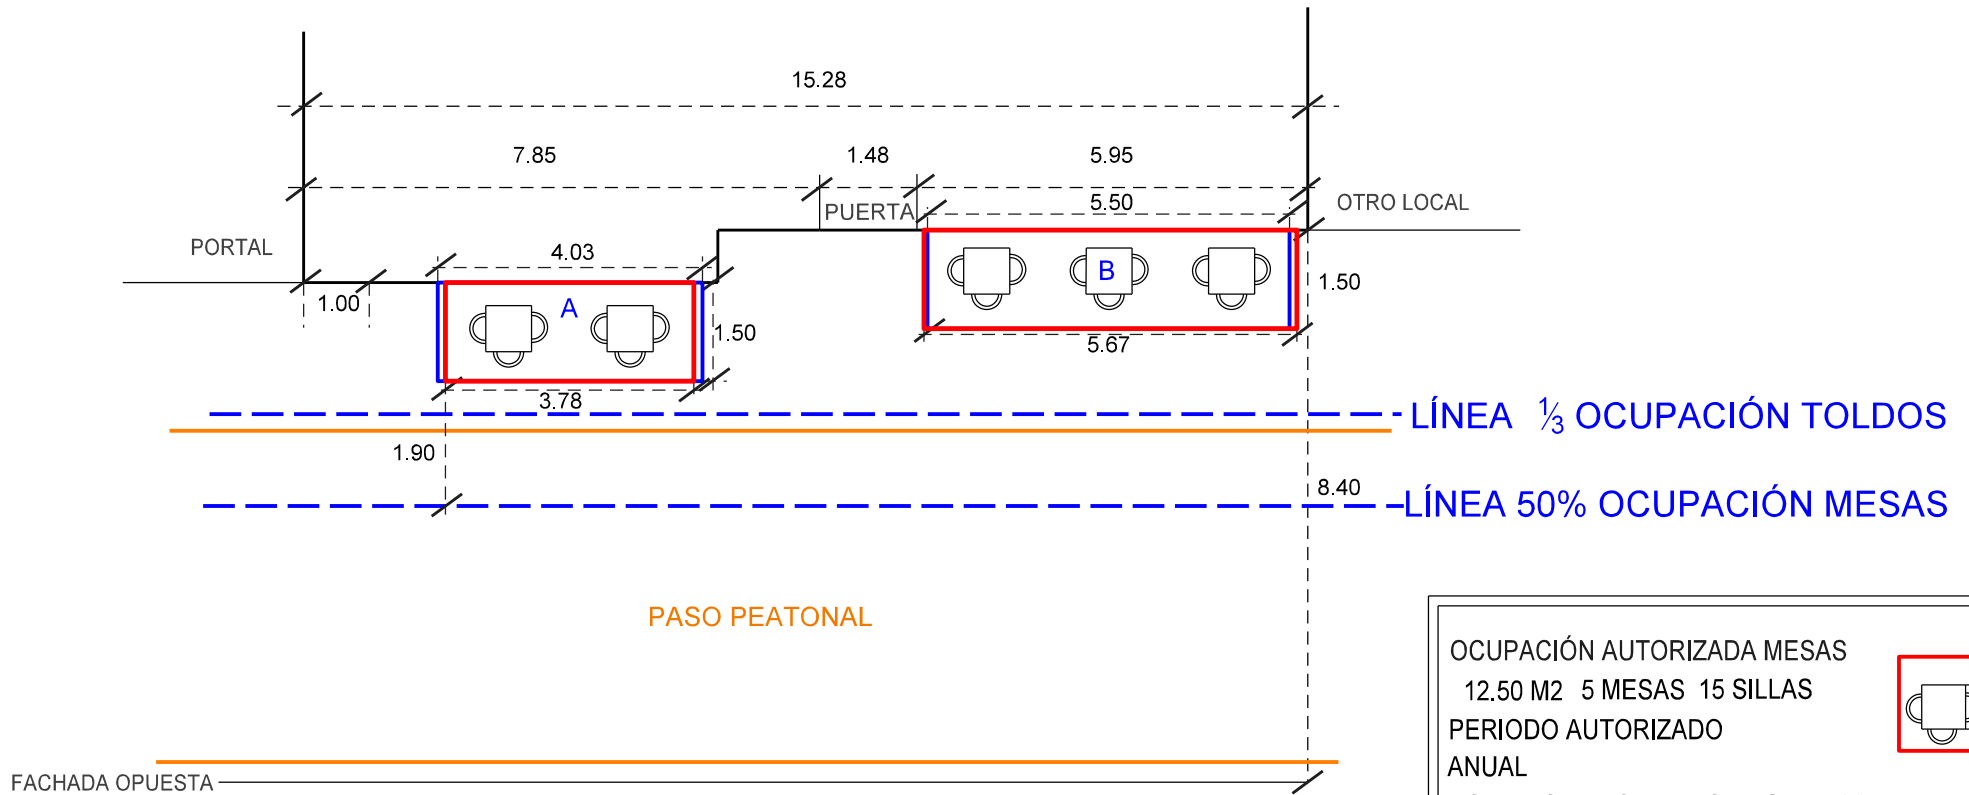

CALLE FAJARDO, 11

OCUPACIÓN AUTORIZADA MESAS  
 12.50 M2 5 MESAS 15 SILLAS  
 PERIODO AUTORIZADO  
 ANUAL  
 HORARIO AUTORIZADO HASTA 2:00

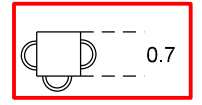

OCUPACIÓN TOLDO ENROLLABLE  
 A. 4.03 X 1.50 = 6.04 M2  
 B. 5.50 X 1.50 = 8.25 M2

TOTAL:  
 14.30 M2



SERVICIO DE MERCADOS  
 MUNICIPALES Y VÍA PÚBLICA

CALLE FAJARDO, 11  
 RESTAURANTE ALEA

AÑO  
 2012  
 ESCALA 1:100



Ayuntamiento  
de Málaga

INFORME DE FIRMA  
Ayuntamiento de Málaga  
Avenida de Cervantes, 4 - 29016 - Málaga - Tlf. 951 926 010

Este documento ha sido sellado electrónicamente por el Ayuntamiento de Málaga y puede ser comprobada su autenticidad mediante el localizador 1Y37PH8YY3335VHB2MJKWGMH1 en <https://coteja.malaga.eu> o escaneando el código QR que aparece a continuación.

